


Plan de disposition des éoliennes et localisation des postes de livraison

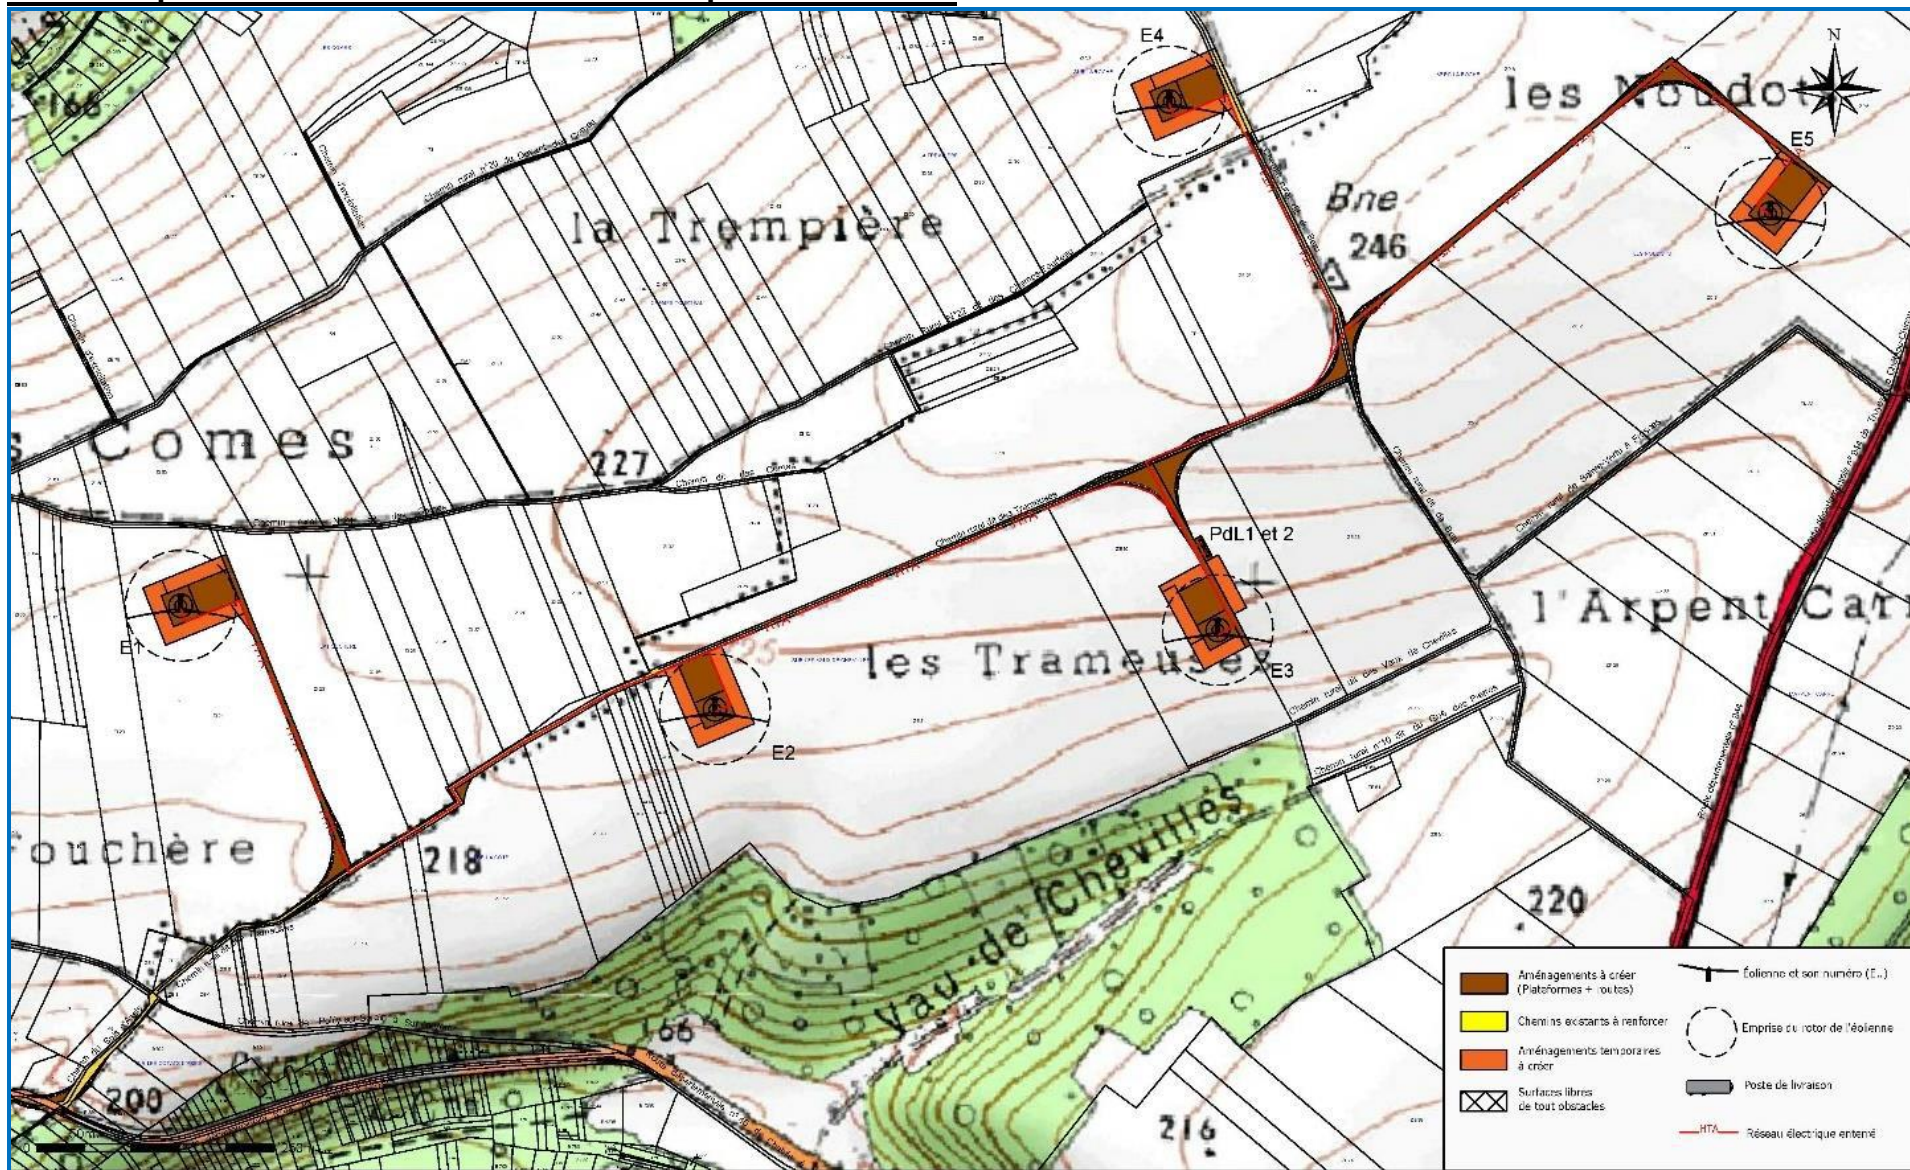

Assistance à Maître d'ouvrage & Maîtrise d'œuvre
SOLVÉO ENERGIE
 1 bis, route de Lacourtenours
 31150 FEROUJILLET
 Email : parc-solen@solveo-energie.com

Maître d'ouvrage: **SARL CHAMPS DENDROBRIUM**
 3 bis, route de Lacourtenours
 31150 FEROUJILLET

Parc éolien des moulins du Serein

Communes de
 Sainte-Vertu et Poilly-sur-Serein
 (89)

PLAN DE MASSE

Echelle : 1/5000ème

Date : 13/12/2018

AE
10.2