


**Pièce jointe n°2**  
**PLAN DES ABORDS**

**Déchèterie  
Intercommunale  
d'Epineau-les-Vôves**





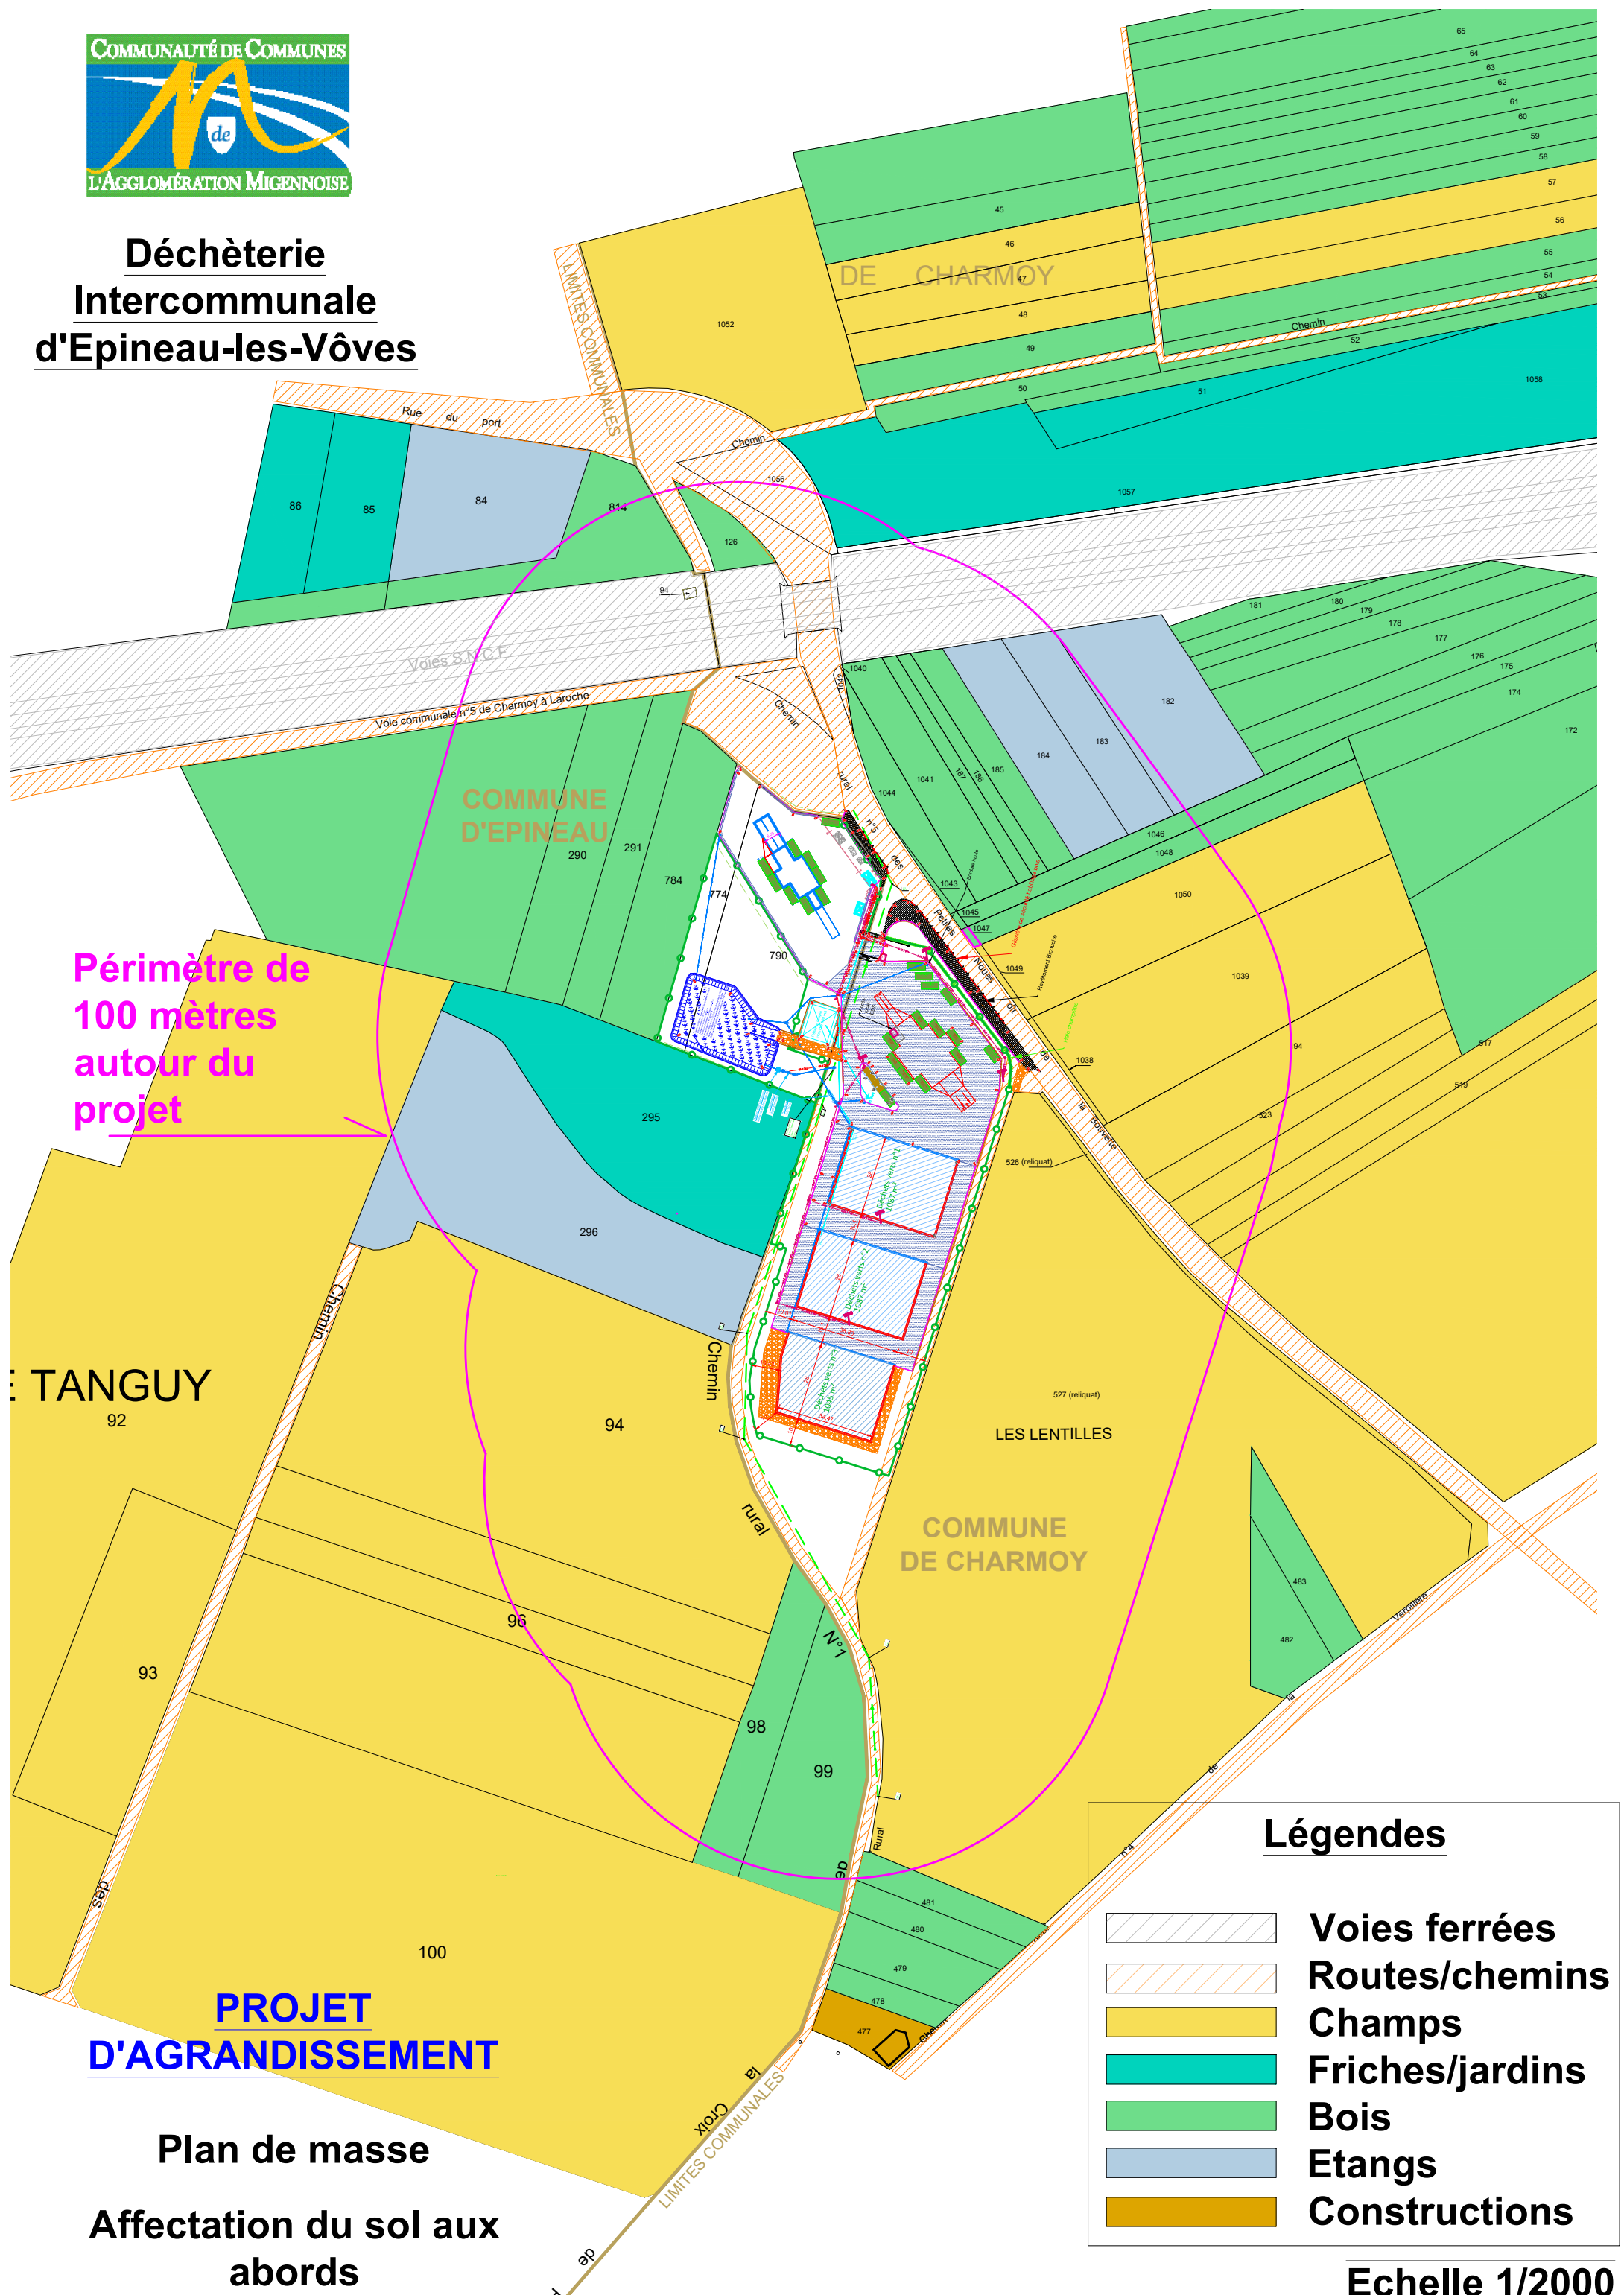




Périmètre de  
100 mètres  
autour du  
projet

**PROJET  
D'AGRANDISSEMENT**

**Plan de masse  
Affectation du sol aux  
abords**

**Légendes**

-  **Voies ferrées**
-  **Routes/chemins**
-  **Champs**
-  **Friches/jardins**
-  **Bois**
-  **Etangs**
-  **Constructions**

**Echelle 1/2000**