


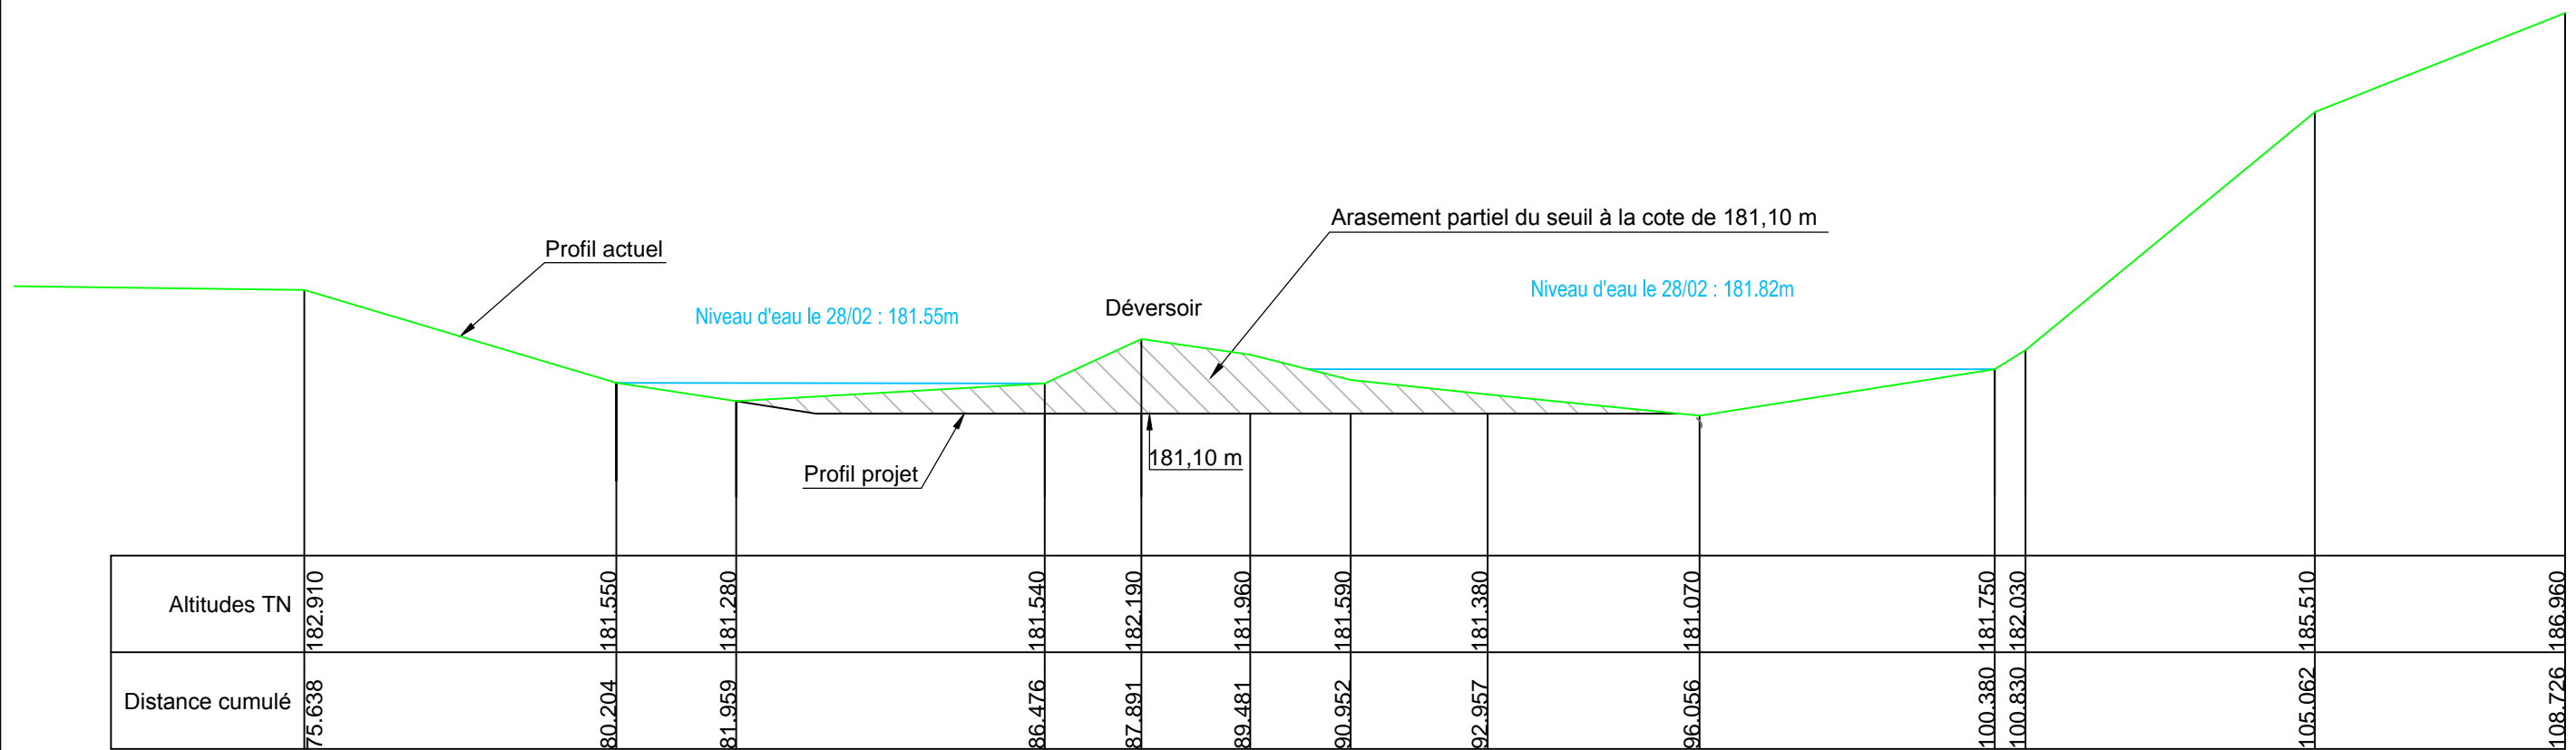

Profil dessiné par Covadis
 Profil n°: 6 - Extrait

Commune de GRIMAUULT
 Moulin de Bergeot



Remarque : En l'absence de mise en oeuvre d'un géotextile synthétique à même de retenir la structure du sol entre les enrochements, la tenue de ces derniers dans le temps ne peut être garantie

Maître d'ouvrage
Syndicat du Serein / I.E.R

Opération
Travaux d'aménagement de trois ouvrages hydrauliques sur la rivière Serein - Sites de Bergeot, de Cours et d'Eglard

Maître d'oeuvre

 BUREAU D'ETUDES
 Agence Ile de France
 19 rue Diderot - 92130 ISSY LES MOULINEAUX
 Tél : 01 60 83 08 54
 www.sinbio.fr - contact@sinbio.fr

Titre
**Aménagement du site de Bergeot
 Arasement partiel du bief**

Index	Date	Modifications
A	02/12/2013	Première émission

Format	A3
Dessiné par	JM/FK
Vérifié par	TF

N°
01C
 Phase
DPE
 Echelle
1/100

Affaire
 CE 351

Les propositions techniques présentées demeurent la propriété intellectuelle de la société SINBIO. Toute utilisation ou reproduction induite sans l'accord écrit de SINBIO est interdite par la loi et sera poursuivie.