


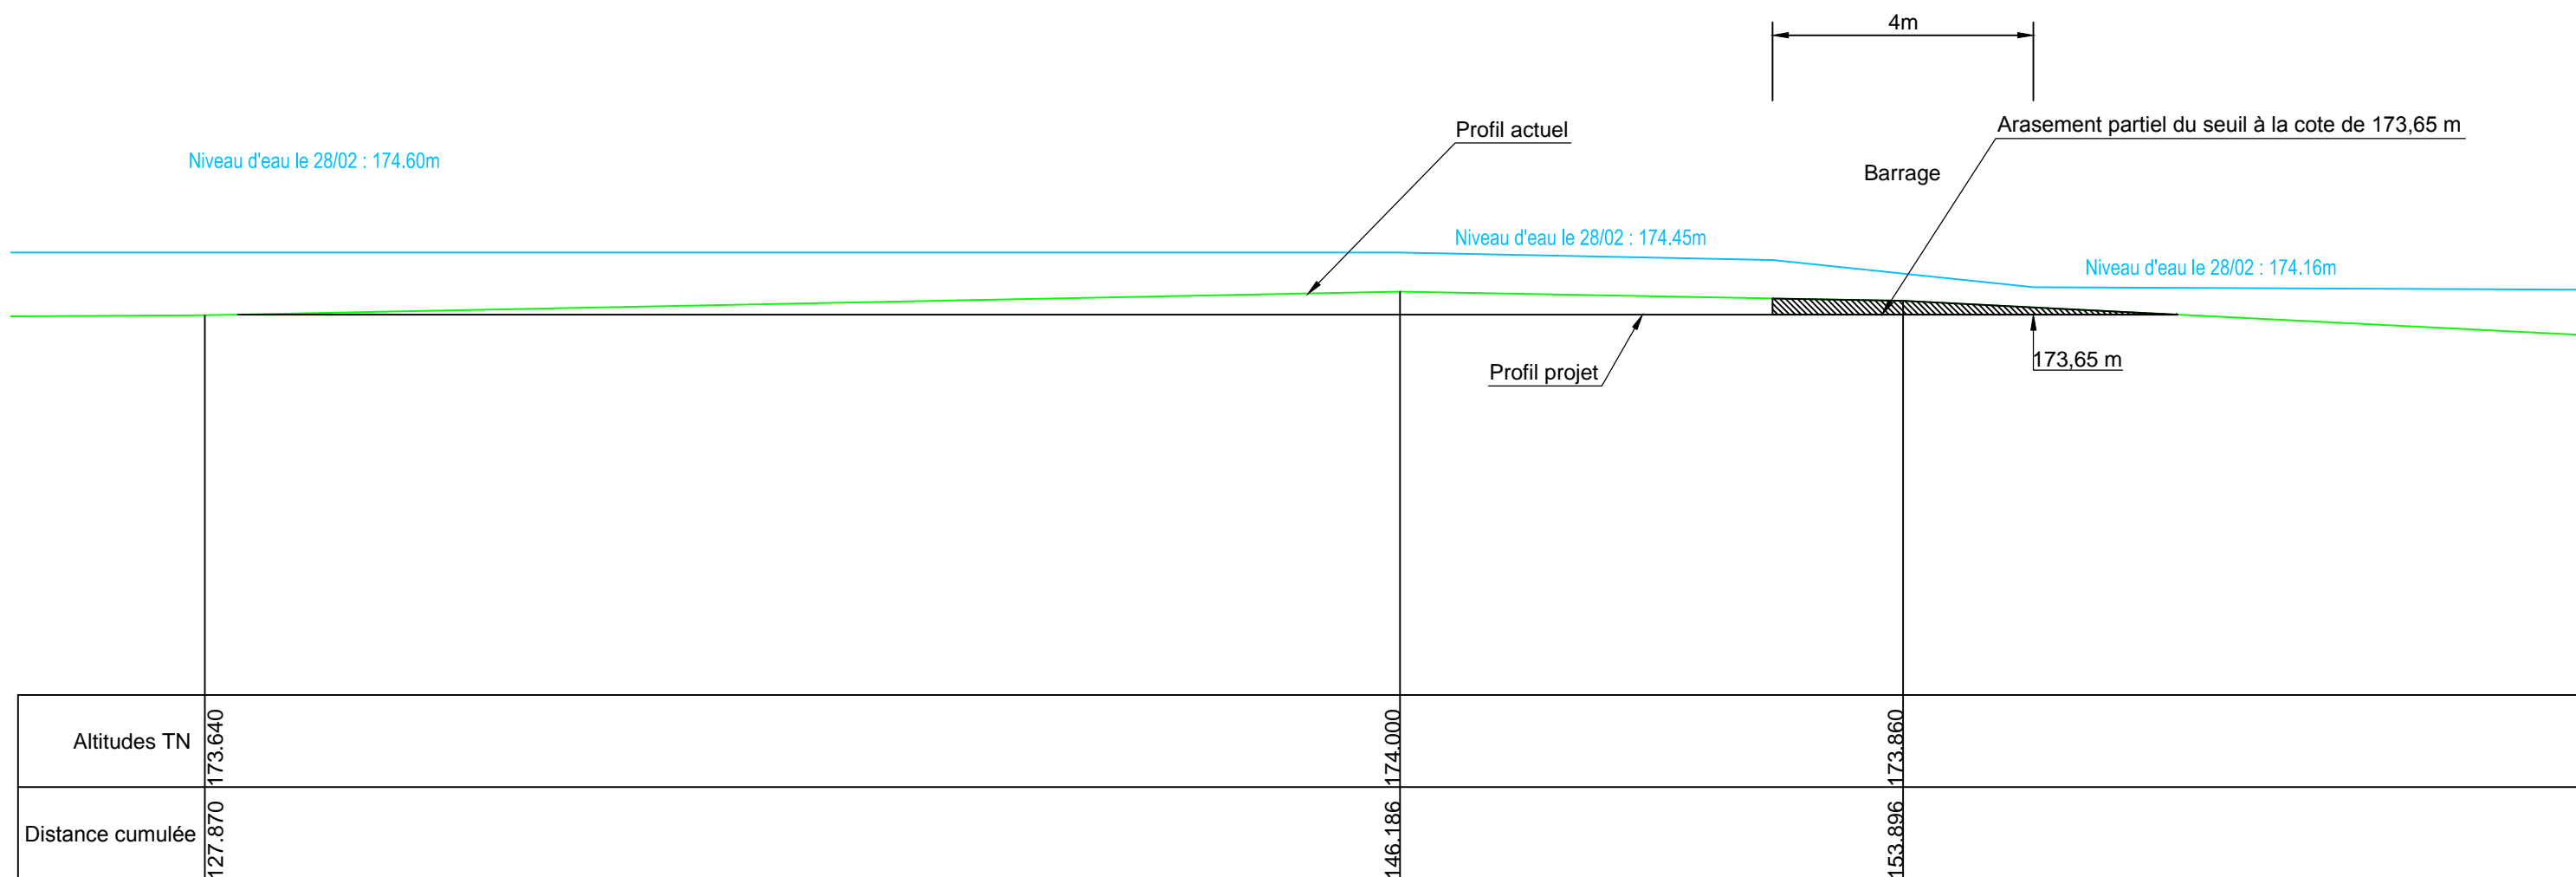

Profil dessiné par Covadis
 Profil en long : Extrait

Commune de NOYERS
 Moulin d' Eglard



Remarque : En l'absence de mise en oeuvre d'un géotextile synthétique à même de retenir la structure du sol entre les enrochements, la tenue de ces derniers dans le temps ne peut être garantie

Maître d'ouvrage
Syndicat du Serein / I.E.R

Maître d'oeuvre

 BUREAU D'ETUDES
 Agence Ile de France
 19 rue Diderot - 92130 ISSY LES MOULINEAUX
 Tél : 01 60 83 08 54
 www.sinbio.fr - contact@sinbio.fr

Titre
Aménagement du site d'Eglard
Arasement partiel du seuil

Index	Date	Modifications
A	02/12/2013	Première émission

Format **A3**
 Dessiné par **JM/FK**
 Vérifié par **TF**

N° **03A**

Phase **DPE**

Echelle **1/100**

Affaire **CE 351**

Opération
Travaux d'aménagement de trois ouvrages hydrauliques sur la rivière Serein - Sites de Bergeot, de Cours et d'Eglard

Les propositions techniques présentées demeurent la propriété intellectuelle de la société SINBIO. Toute utilisation ou reproduction induite sans l'accord écrit de SINBIO est interdite par la loi et sera poursuivie.