


**Rive gauche : Intrados de méandre**

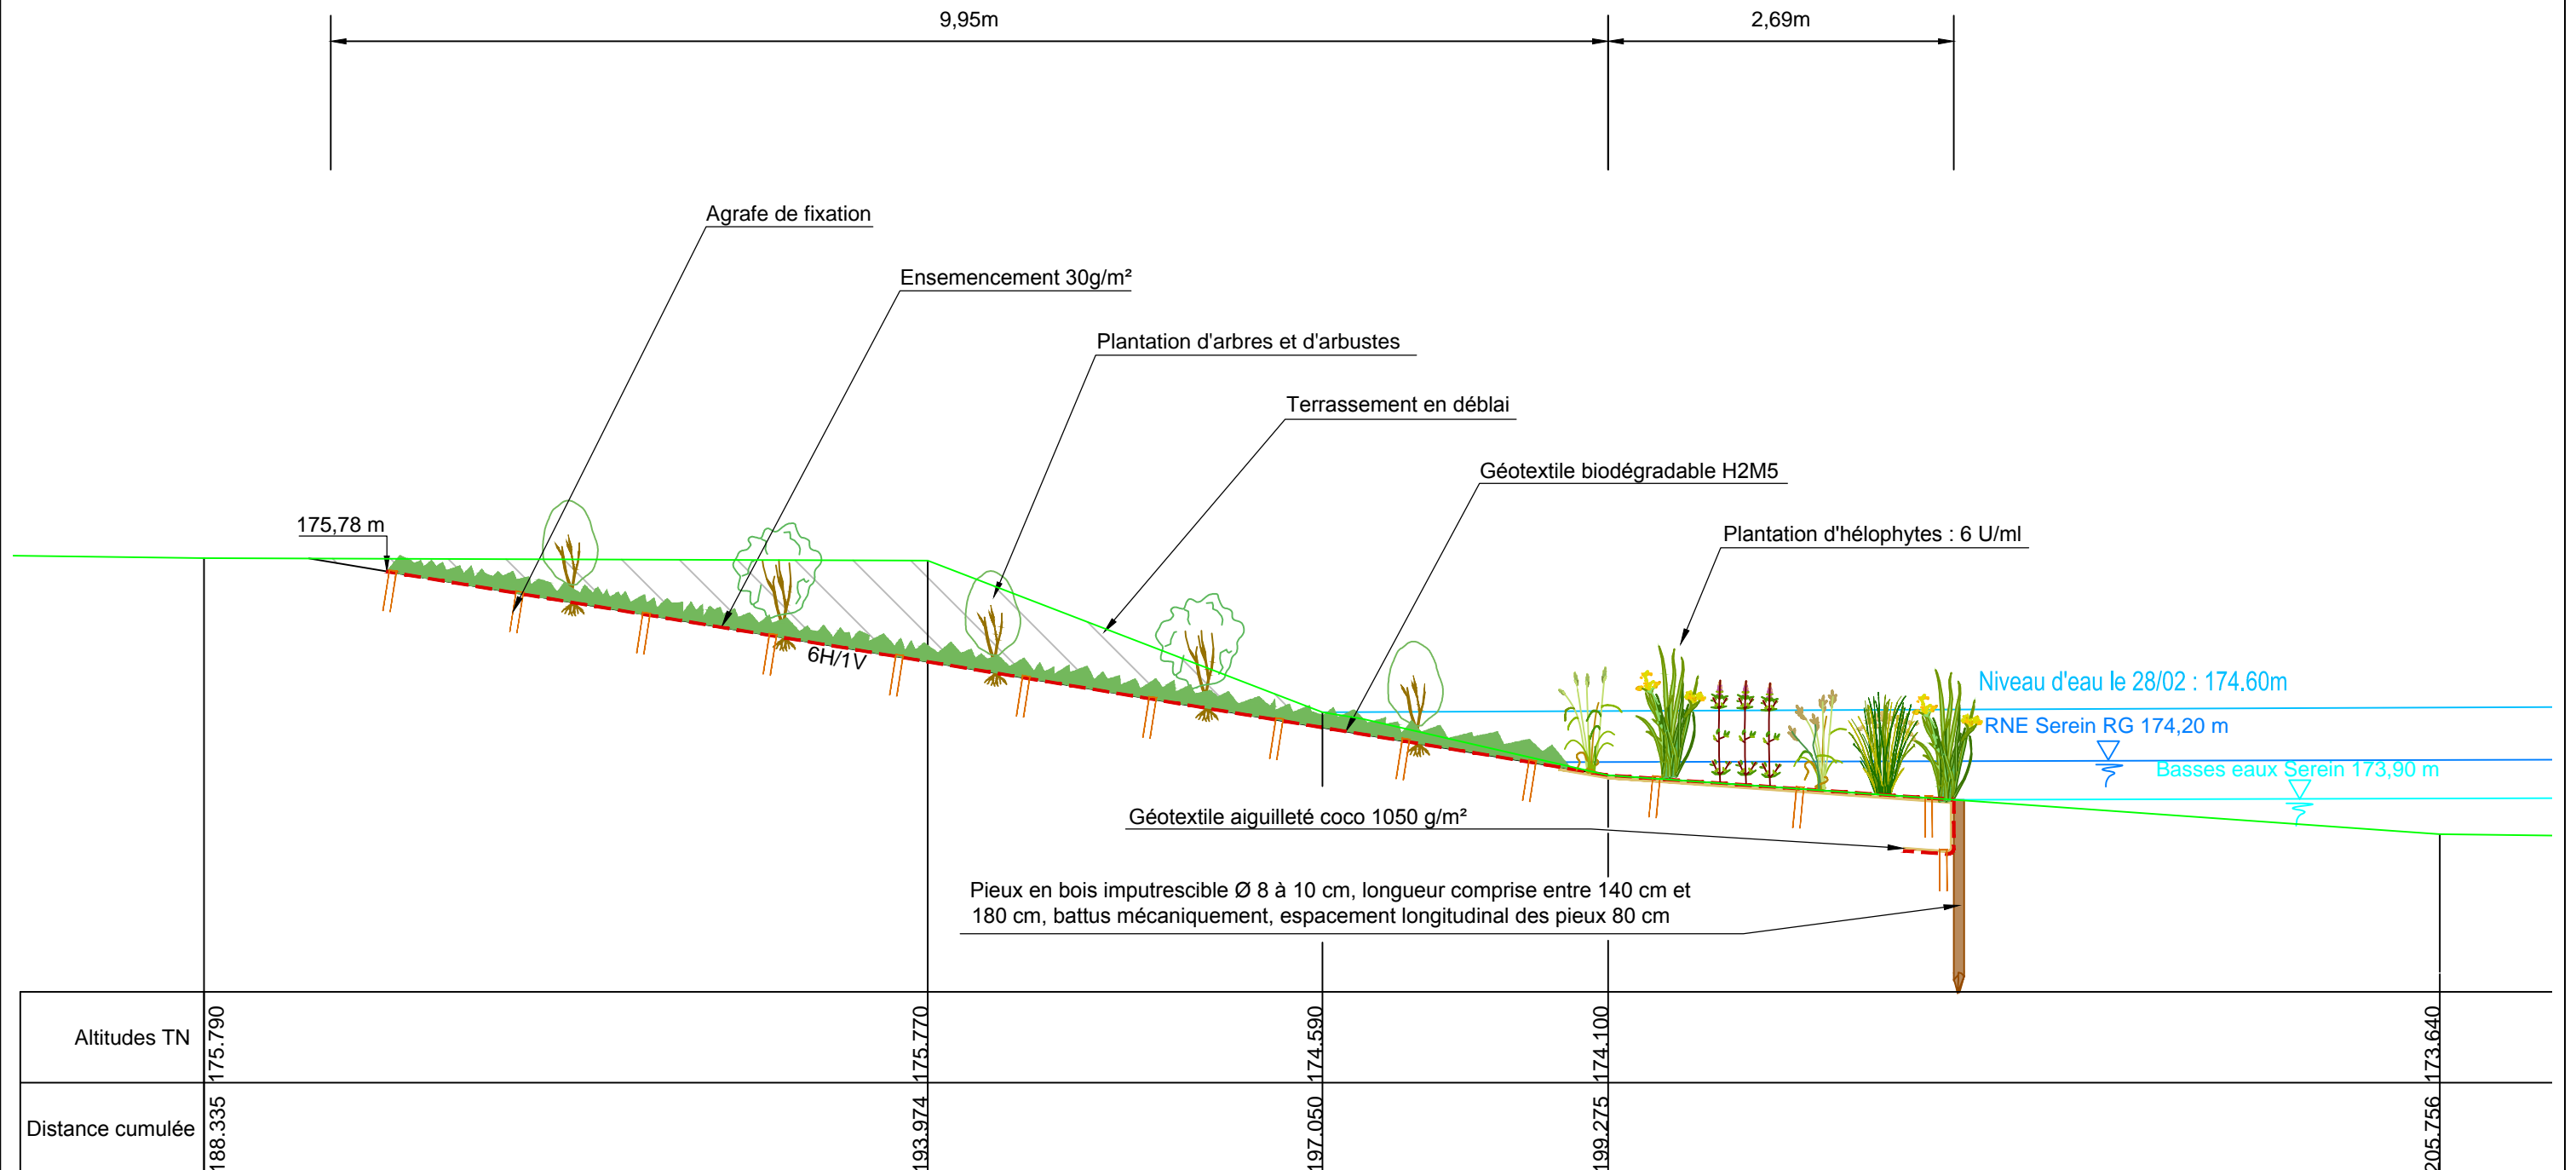

Maître d'ouvrage  
**Syndicat du Serein / I.E.R**

Opération  
**Travaux d'aménagement de trois ouvrages hydrauliques sur la rivière Serein - Sites de Bergeot, de Cours et d'Eglard**

Maître d'oeuvre  
  
 BUREAU D'ETUDES  
 Agence Ile de France  
 19 rue Diderot - 92130 ISSY LES MOULINEAUX  
 Tél : 01 60 83 08 54  
 www.sinbio.fr - contact@sinbio.fr

Titre  
**Aménagement du site d'Eglard  
 Renaturation des intrados de méandre**

Indice	Date	Modifications
A	02/12/2013	Première émission

Les propositions techniques présentées demeurent la propriété intellectuelle de la société SINBIO.  
 Toute utilisation ou reproduction induite sans l'accord écrit de SINBIO est interdite par la loi et sera poursuivie.

Format **A3**  
 Dessiné par **JM/FK**  
 Vérifié par **TF**

N° **03B**  
 Phase **DPE**  
 Echelle **1/50**

Affaire **CE 351**