



DEPARTEMENT DE L'YONNE
SECTEUR :

AUXERRE



DIRECTION
DEPARTEMENTALE
DE L'EQUIPEMENT
DE L'YONNE


PPR

PLAN DE PREVENTION DES RISQUES NATURELS PREVISIBLES

SERVICE
DE L'AMENAGEMENT
DE L'URBANISME ET
DE L'ENVIRONNEMENT


LEGENDE

-  Zone inconstructible
-  Zone constructible
(sous réserve du respect de prescriptions)

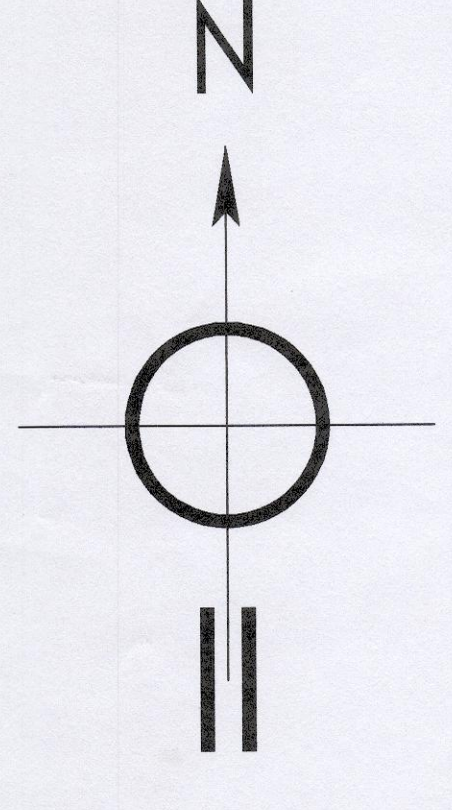

CARTE DE ZONAGE

Partie nord
Rivière YONNE

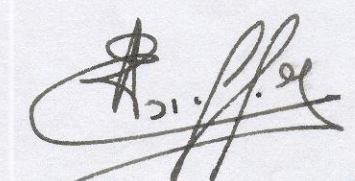La Préfète,

Anne-Marie ESCOFFIER

Echelle : 1/5000

Mise à jour : janvier 2002

