


Cartographie des zonages PPR

Commune de Chemilly sur Yonne

Zonage PPR : partie urbaine

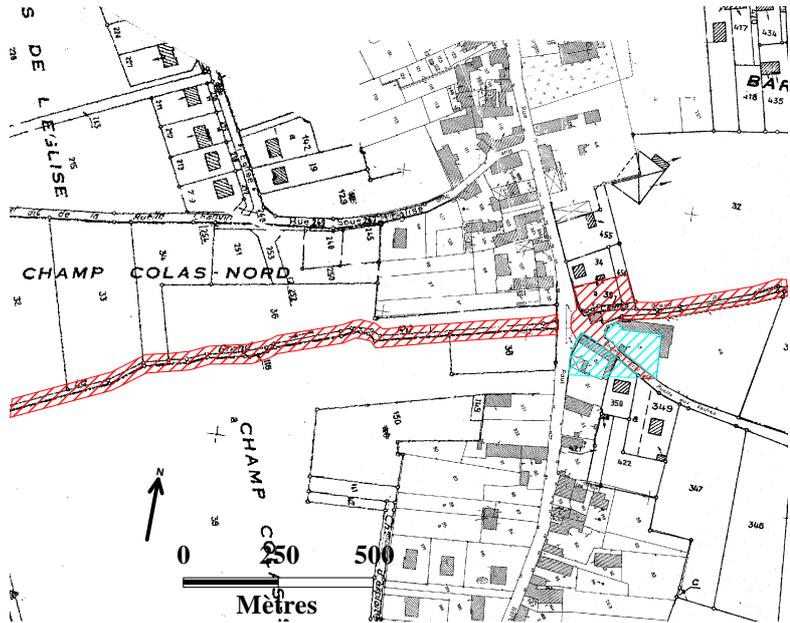


Cette partie de carte, visualisée en zoom 100% est à l'échelle 1/5 000ème

Légende

-  PPR Zone rouge
-  PPR Zone bleue

Zonage PPR : partie rurale

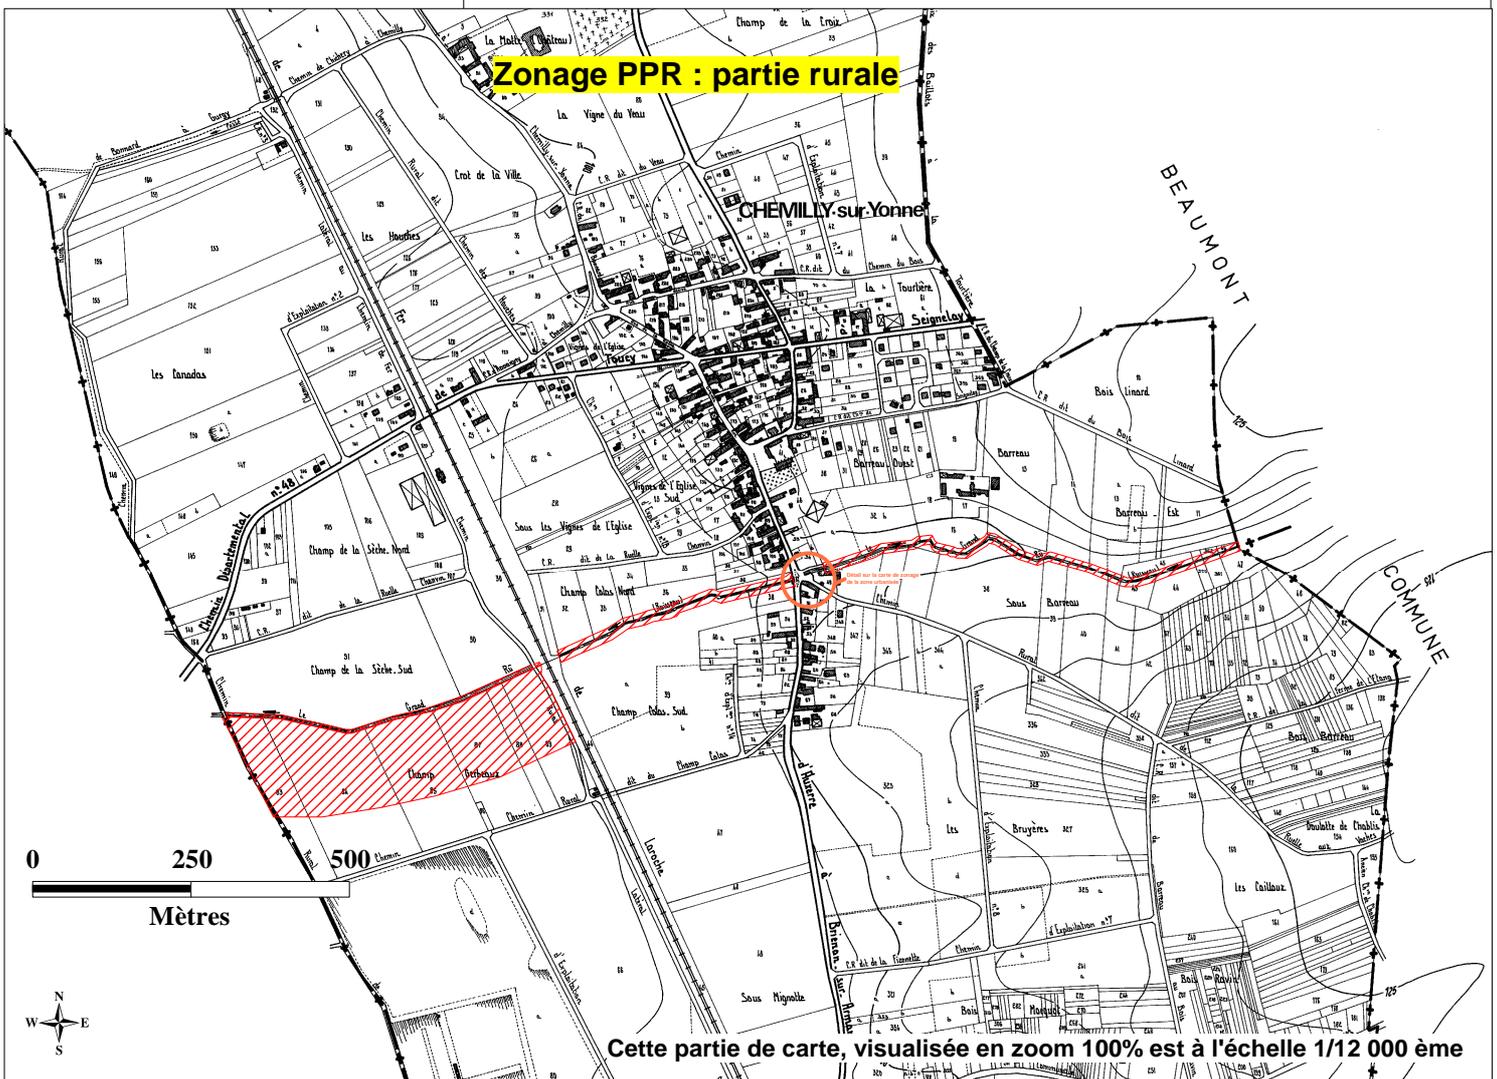

Cette partie de carte, visualisée en zoom 100% est à l'échelle 1/12 000ème