

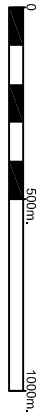


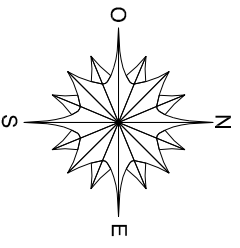

DIRECTION
DÉPARTEMENTALE
DE L'ÉQUIPEMENT
DE L'YONNE

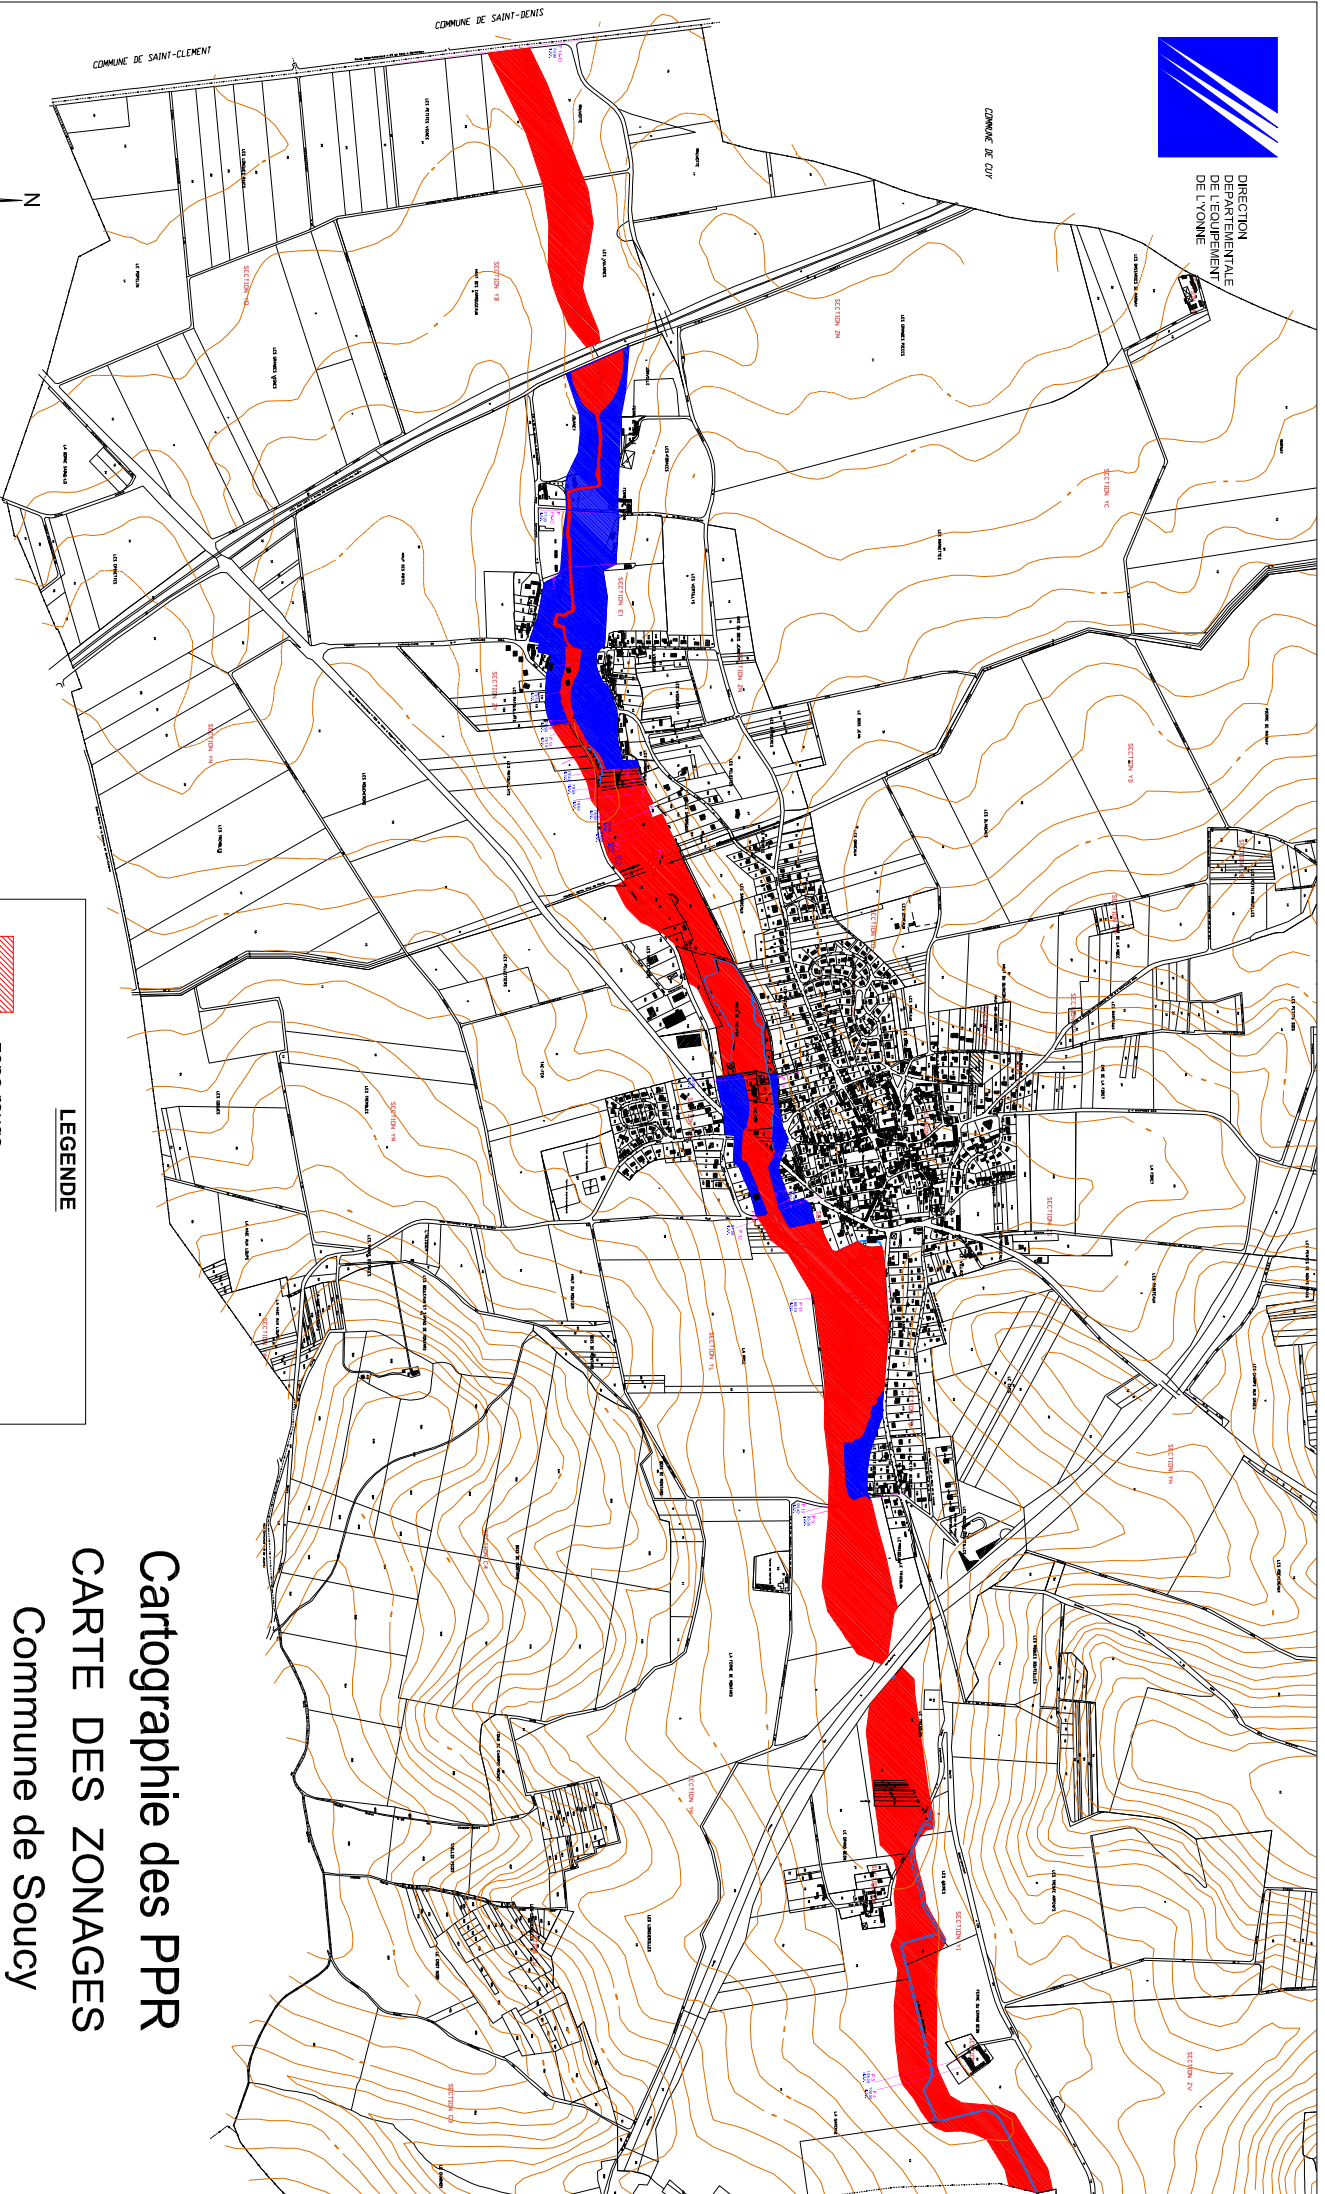

LEGENDE

- zone rouge
- zone bleue
- profils topographiques

Cartographie des PPR

CARTE DES ZONAGES

Commune de Soucy

Ce document Pdf, visualisé en zoom 100% est à l'échelle 1 / 20000ème
Réalisation : DDE 89 / Atelier SIG Mai 2006