


situation - Echelle 1/1000

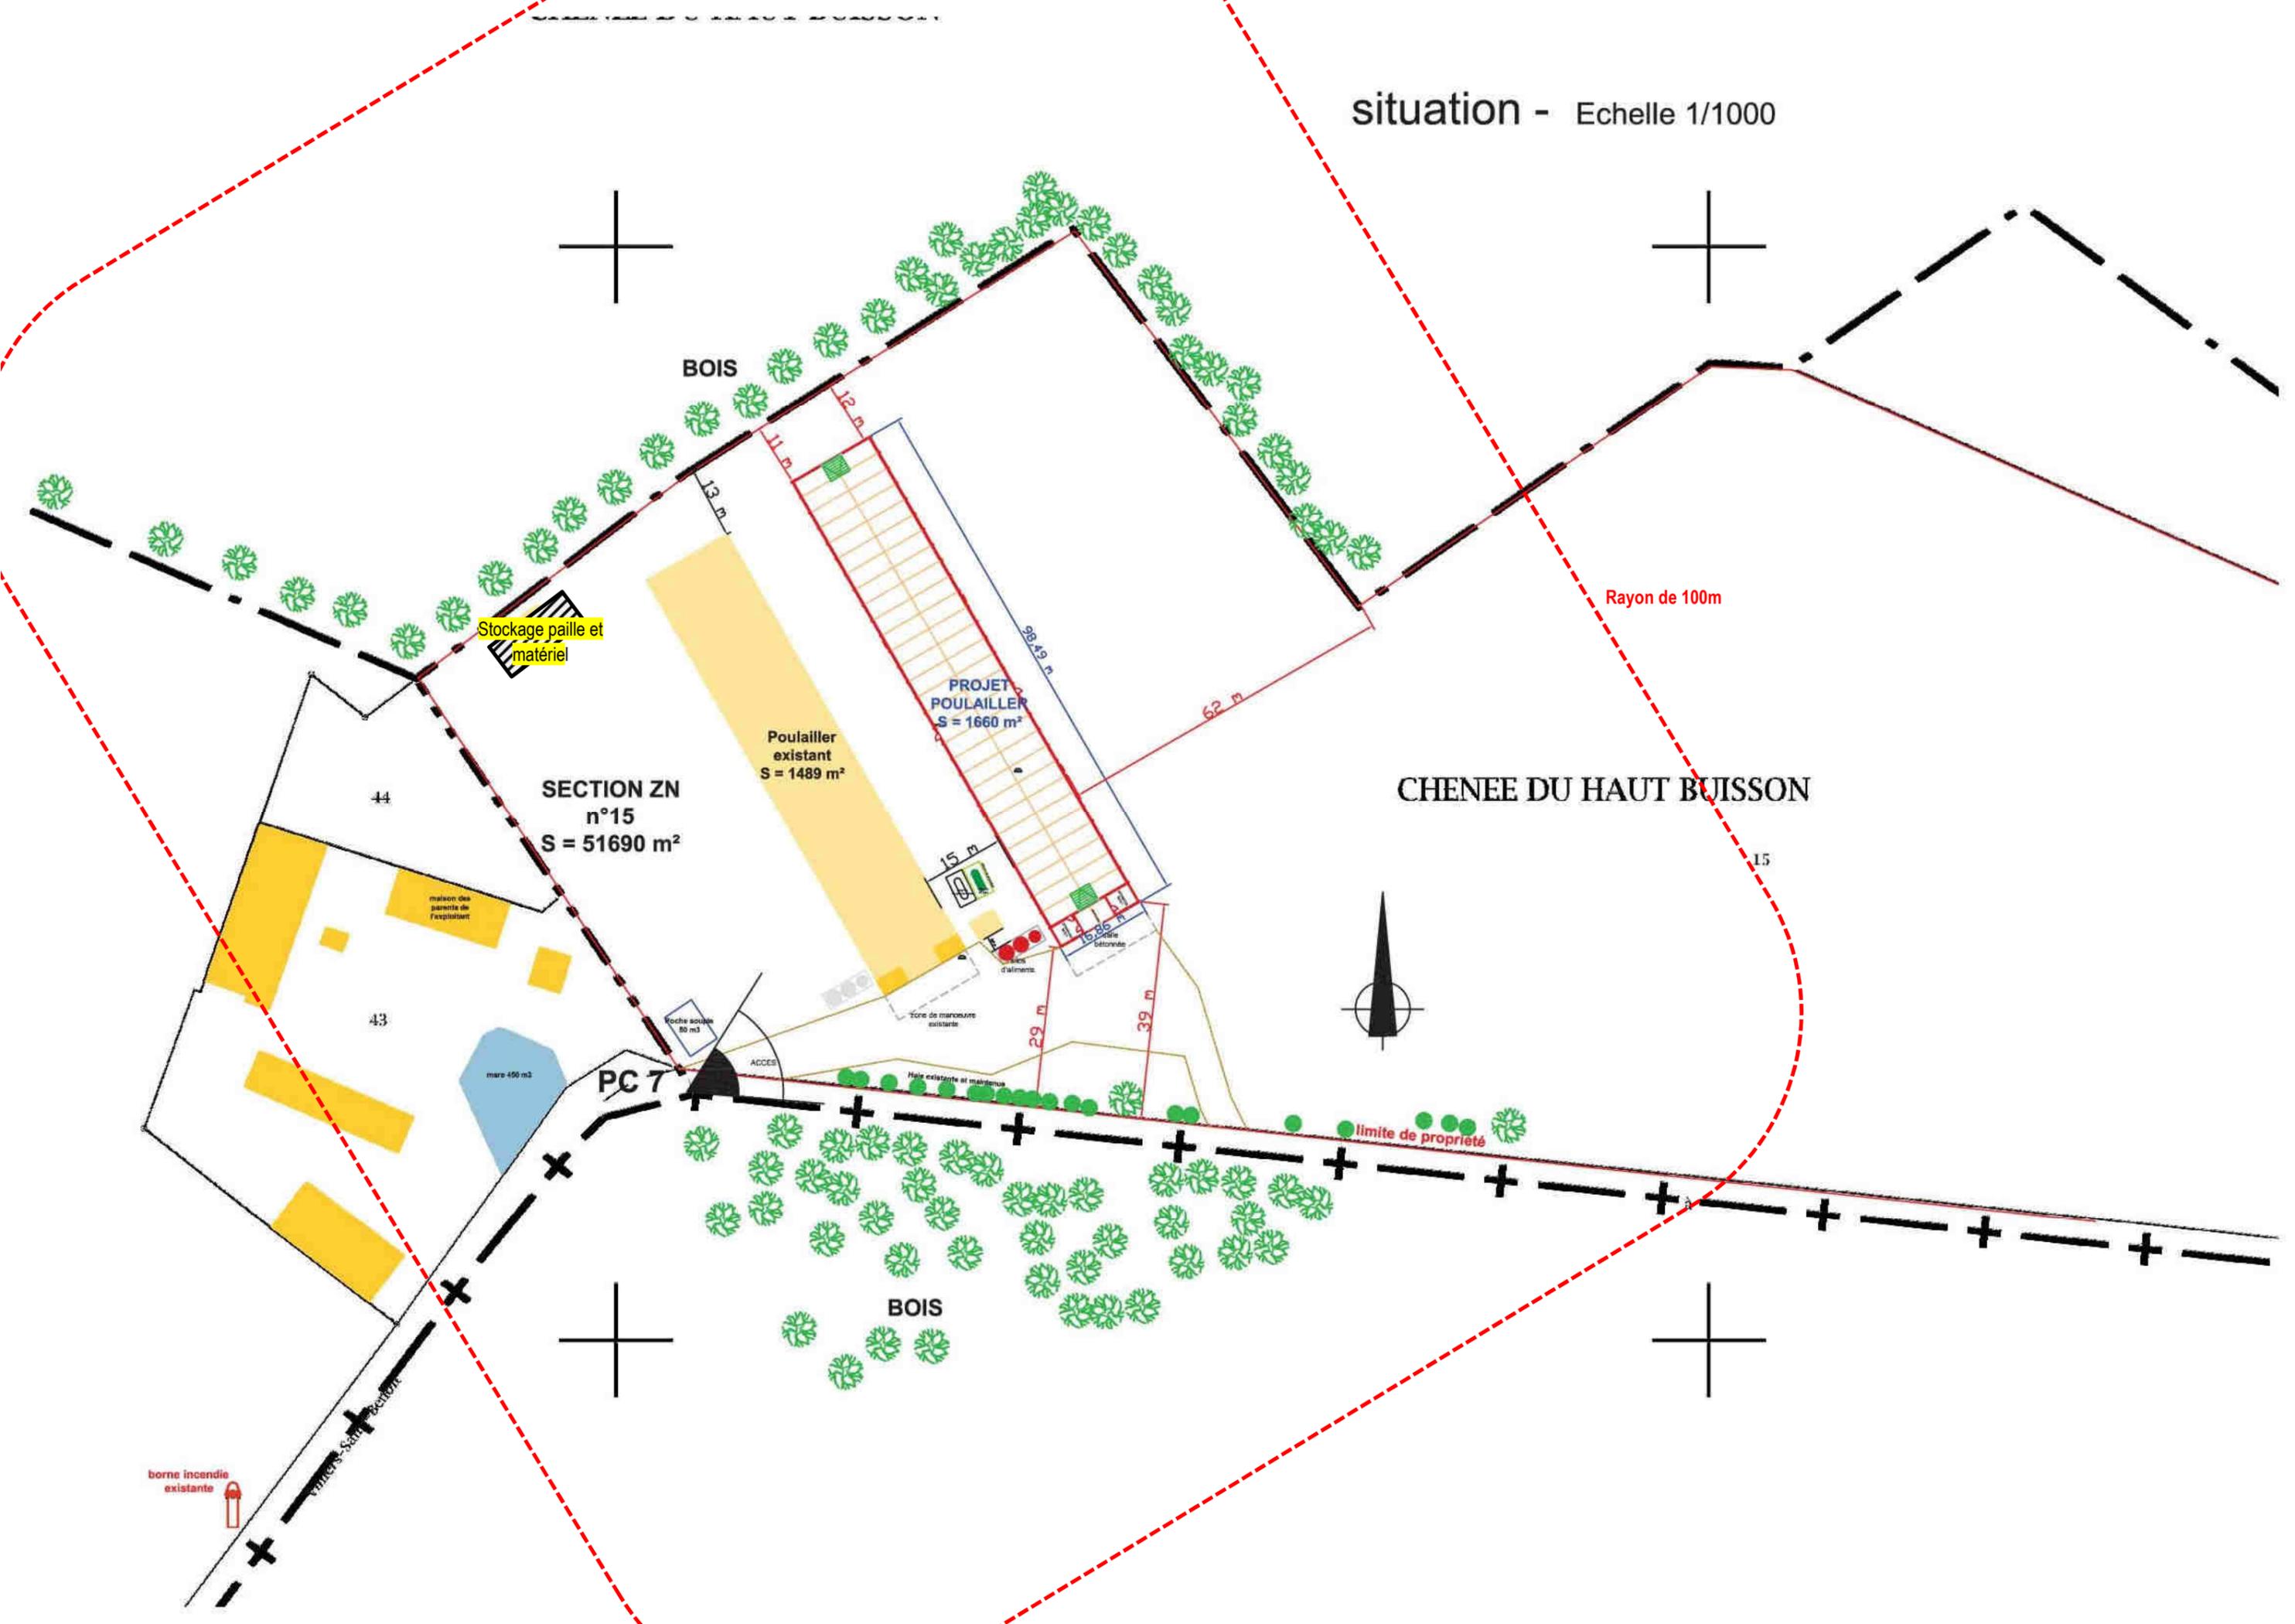

Stockage paille et matériel

SECTION ZN n°15
S = 51690 m²

Poulailler existant
S = 1489 m²

PROJET
POULAILLER
S = 1660 m²

CHENEIE DU HAUT BUISSON

Rayon de 100m

15

PC 7


BOIS

limite de propriété

borne incendie existante

chemin agricole

PLAN D'ENSEMBLE, BAUDON AUDRIC

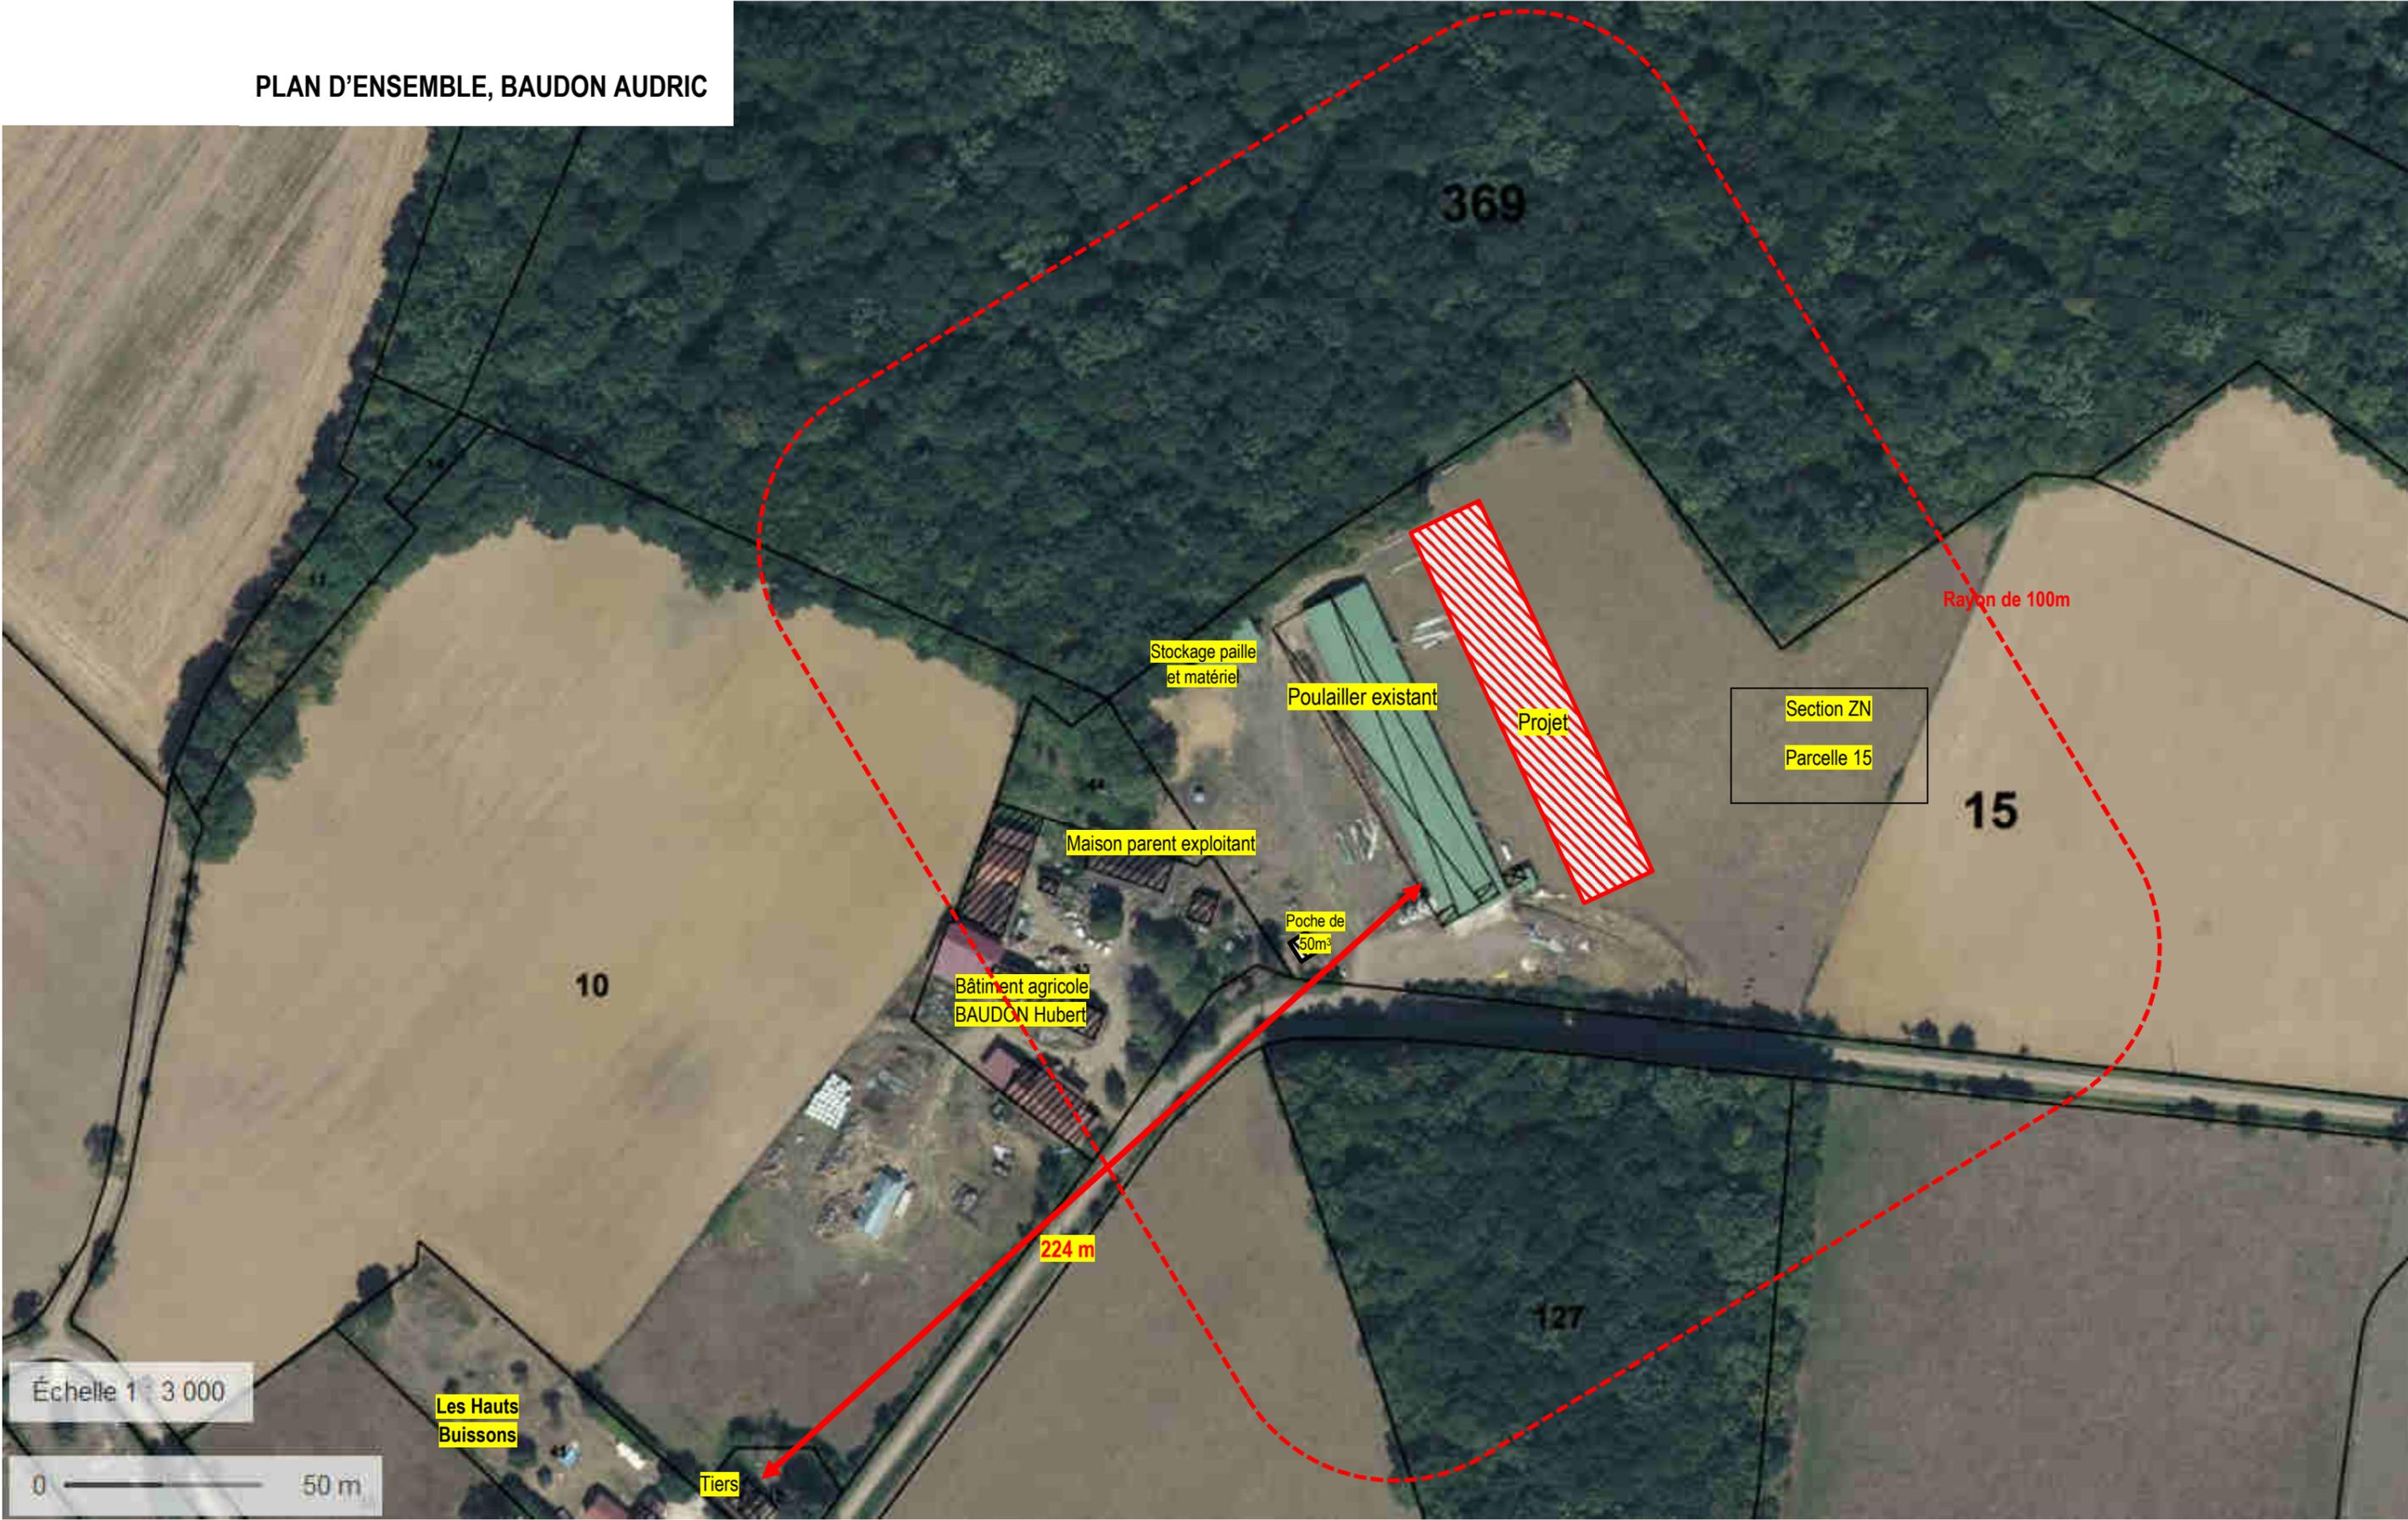

PLAN D'ENSEMBLE, BAUDON AUDRIC

