


PLAN DES ABORDS DE L'INSTALLATION

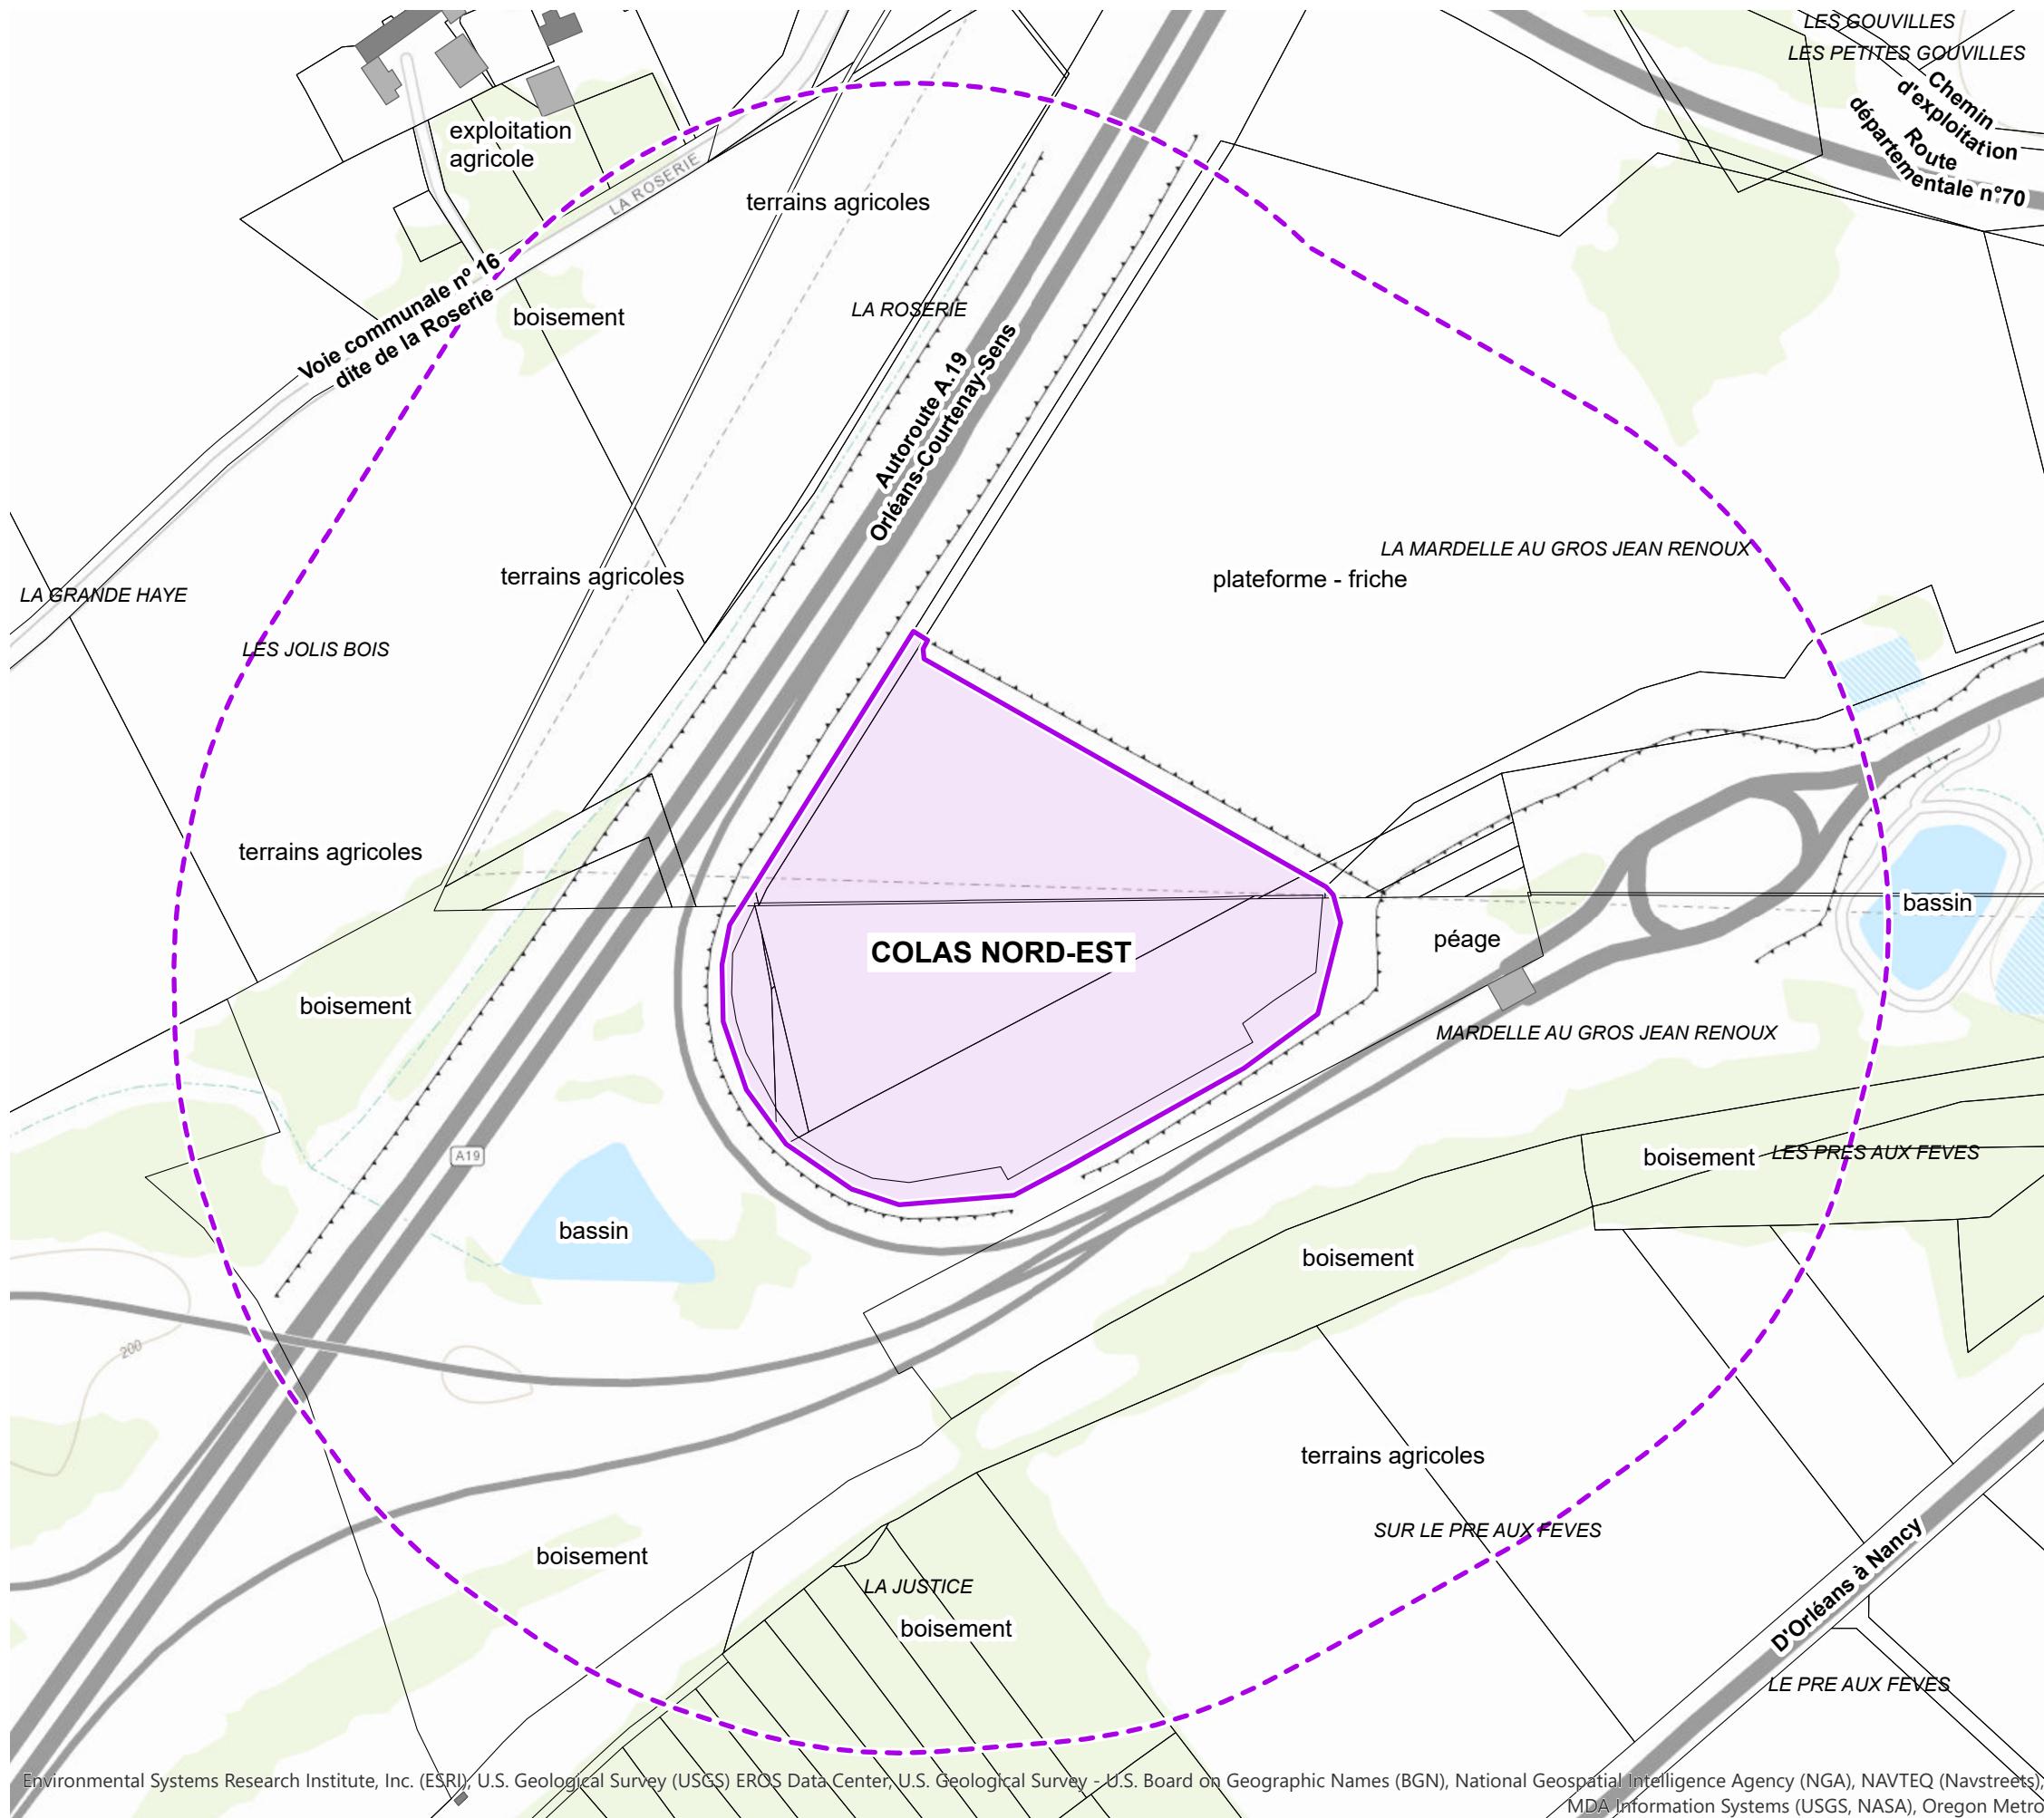

0 20 40 m



19545