DEPARTEMENT DE L'YONNE
Commune de COURGENAY
Section B, n° 67

PROJ

PLAN D'AMENAGEMENT
Création de la lagune

Chemin rural de Sens

Volume totale de stockage utile : 12 880 m3

→ Maître d'ouvrage ←

SAS SAINT-EPVRE BIOGAZ
1 avenue du château
10290 TRANCAULT

Dossier : 21 0330 — Echelle : 1/250

OPERATIONS DE TERRAIN

Indice	Date	Intervenant	Intervention	Appareils
A	17.01.2022	BRM	Leve topographique	GNSS Sokkia

Repères	X	Y	Z

PROJET

Indice	Date	Réalisé par	Modification
A	21.02.2022	GEO	Version initiale

Système de rattachement
Nivellement rattaché au N.G.F. (I.G.N.69)
Coordonnées RGF 93 CC46

Direction étude	Responsable dossier
M. LEBLANC	Mr. VANDEKERCKOVE

GÉOMÈTRE EXPERT
SELARL de Géomètres Experts PIECHOWSKI - LEBLANC - BRETON
A.PIECHOWSKI - V.LEBLANC - F.BRETON - Géomètres Experts associés
M.LEBLANC - P.SIGOUND - Géomètres Experts salariés
FP Géomètre Expert - 42 bis, Rue de la Paix 10000 TROYES
Tél. : 03 25 73 47 25 - E-mail : contact@fp-geometre-expert.fr

Fichier : 21_0330 FP-GEO-PROJET-DWG-PLAN-01-B.DWG Dessiné par : GEO Plan d'exécution - PROJ Tracé le : 21 février 2022

Ce document est la propriété de FP GEOMÈTRE EXPERT. Il ne peut être utilisé ou reproduit sans autorisation.

LEGENDE

- 195.50 — Point altimétrique du terrain naturel
- 199.60 — Point Projet
- Projet talus 1/1
- Grillage périphérique
- Haie champêtre
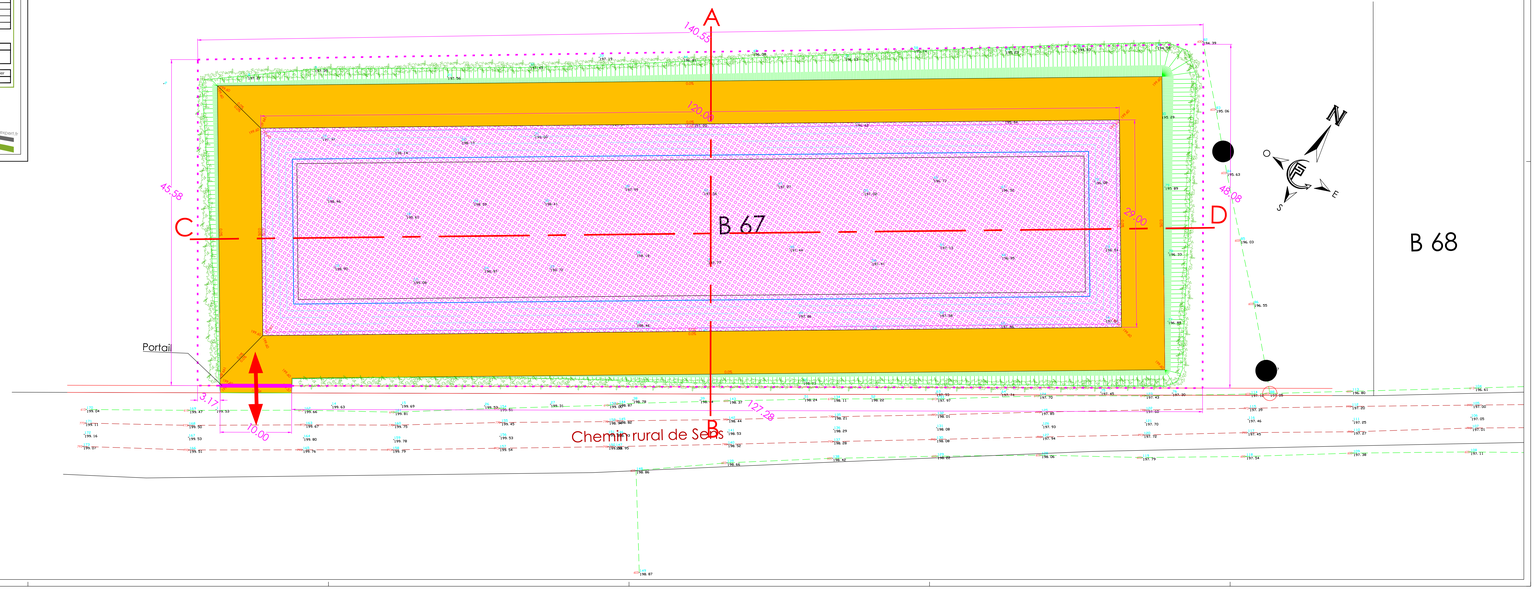
Surface cloturée : 6 580 m²