



**Coupe AA**

1 : 500

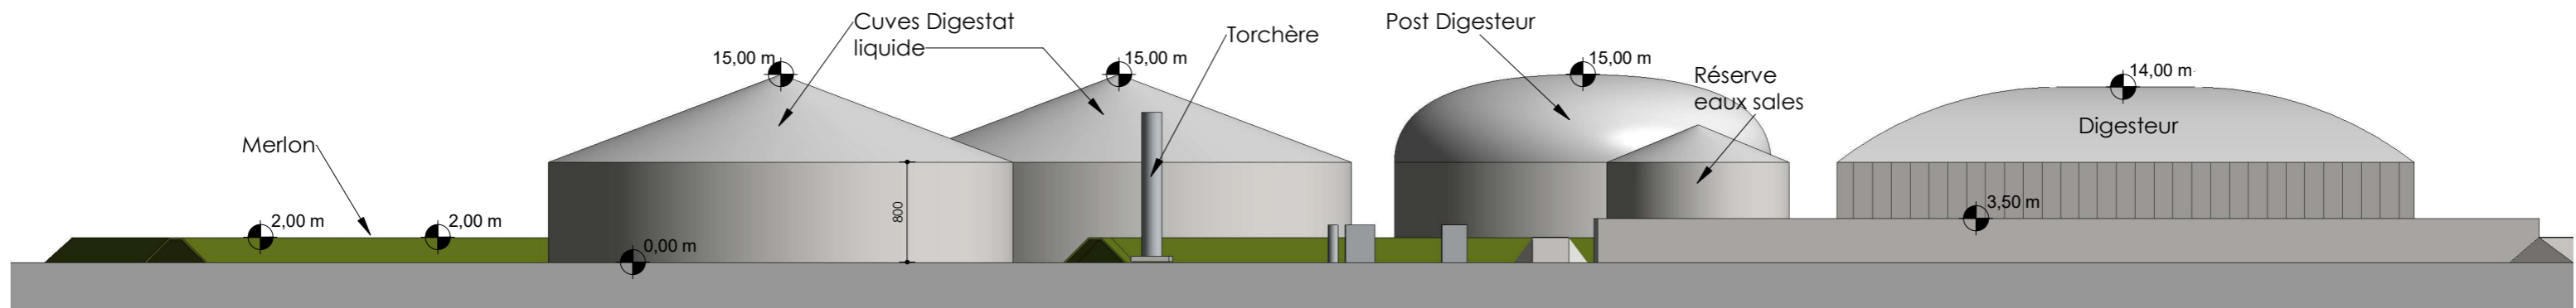



**Coupe BB**

1 : 500

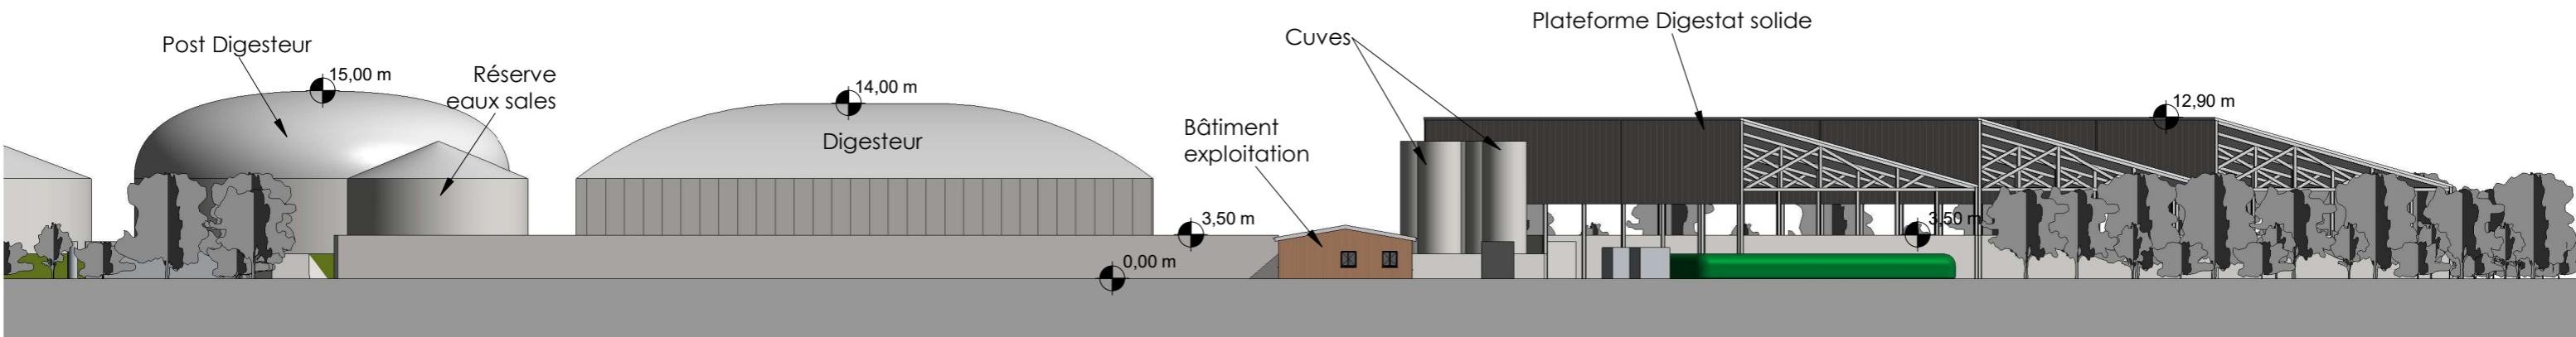


**Coupe CC**

1 : 500

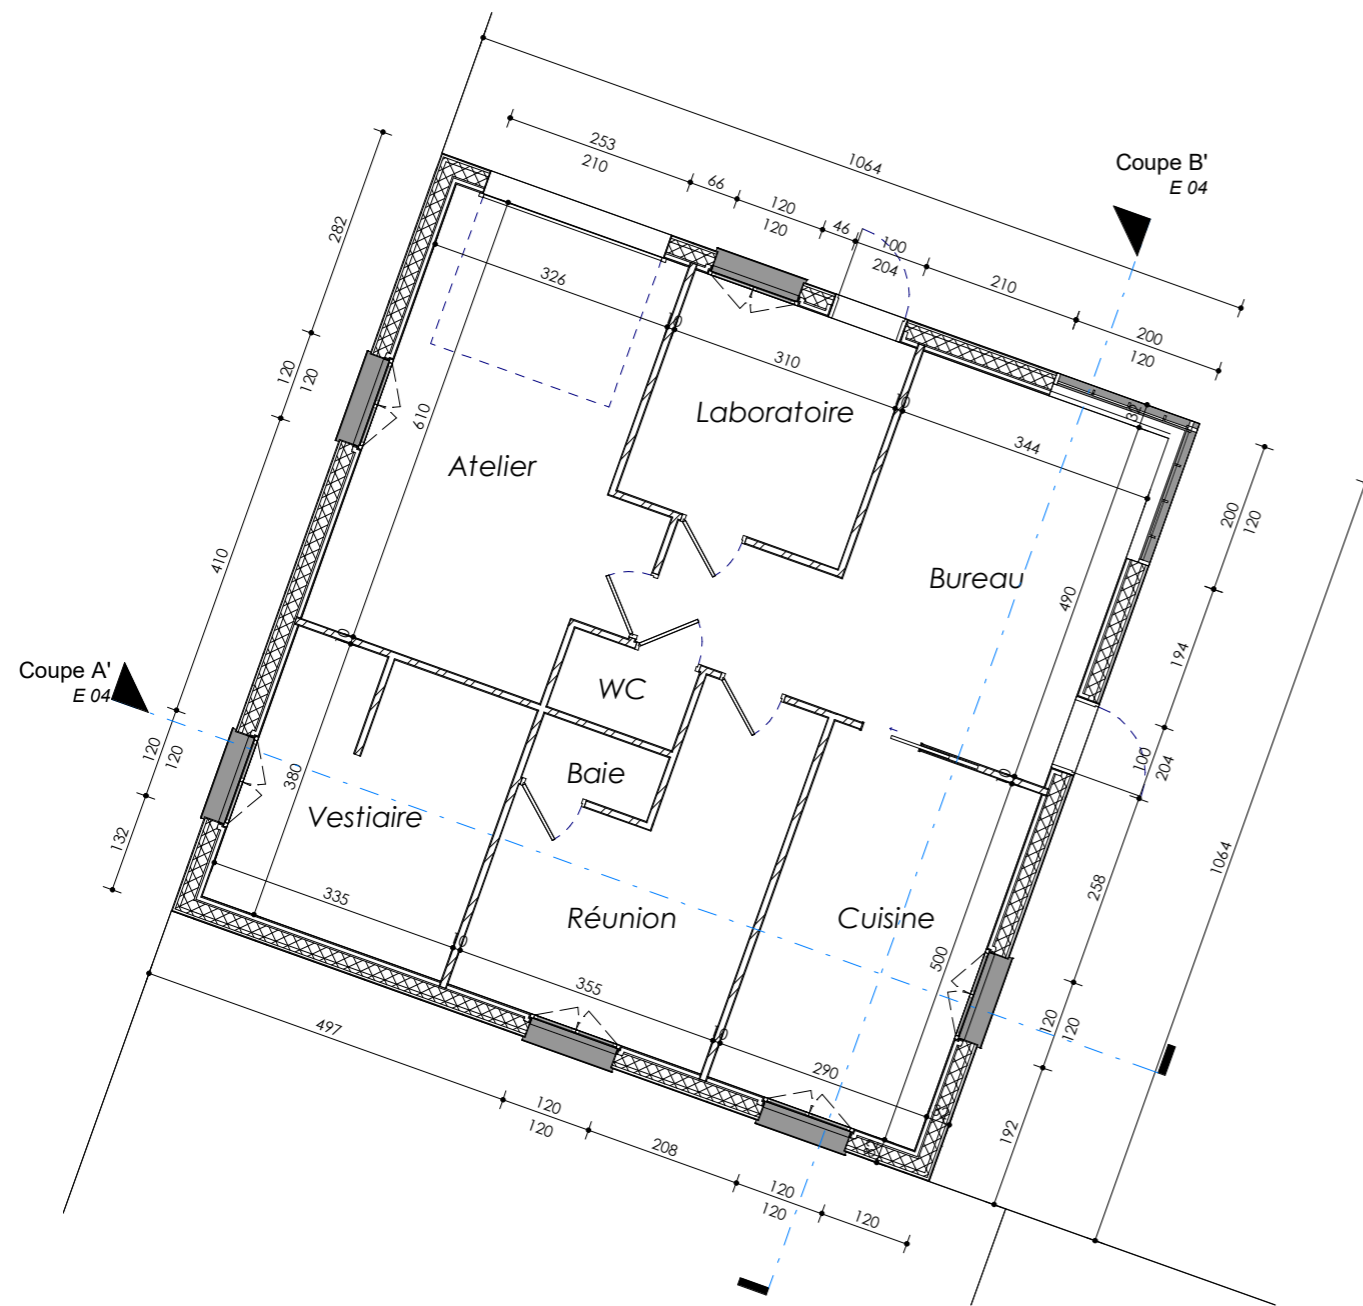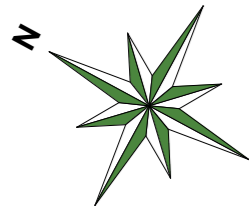


**Plan - Bâtiment exploitation**

1 : 100

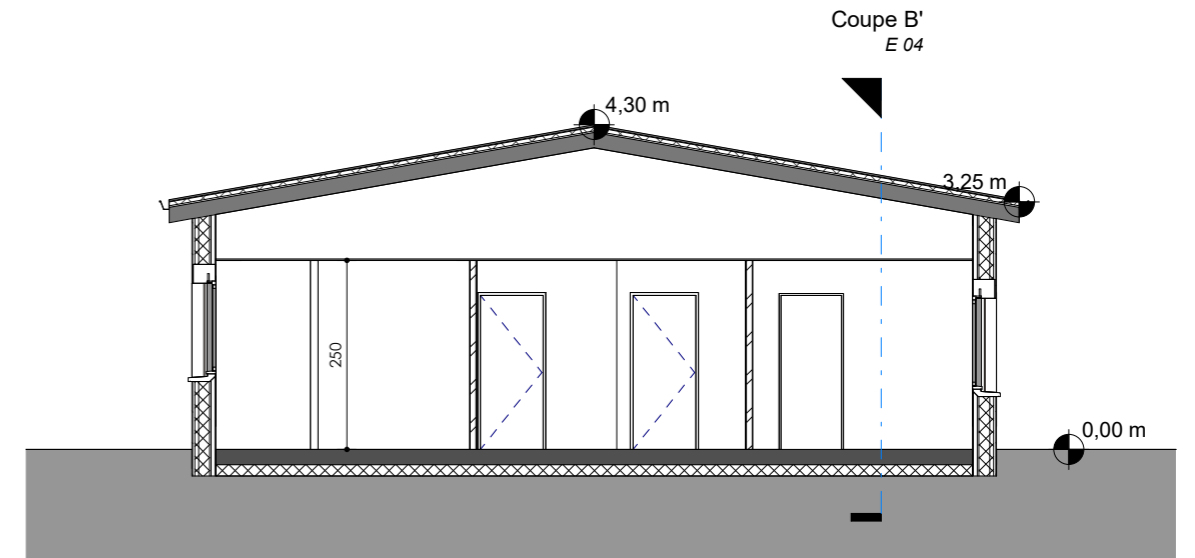


**Coupe A'**

1 : 100

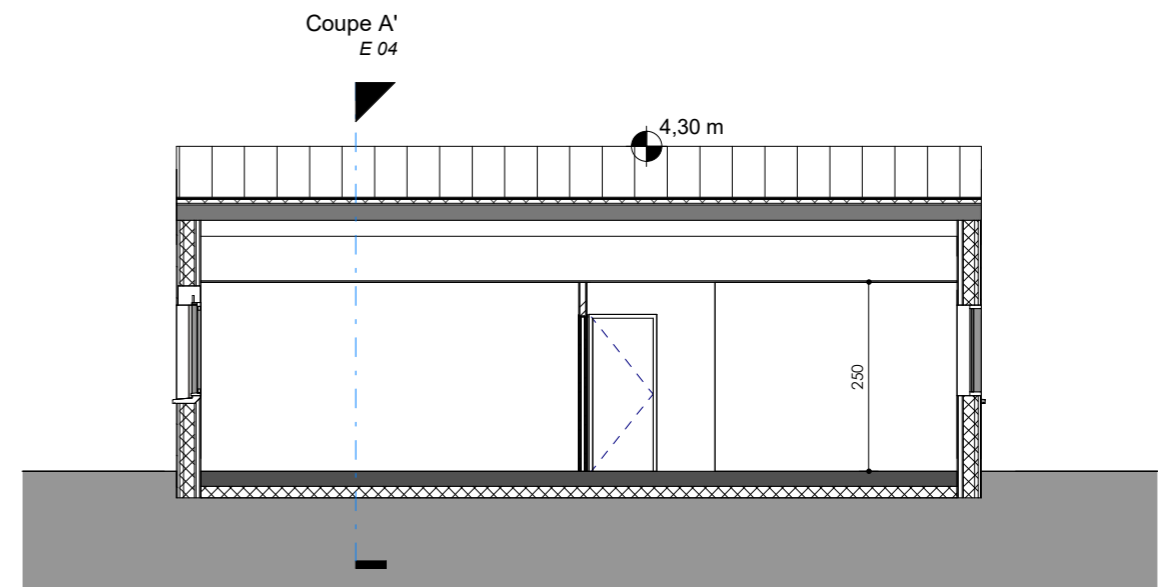


**Coupe B'**

1 : 100

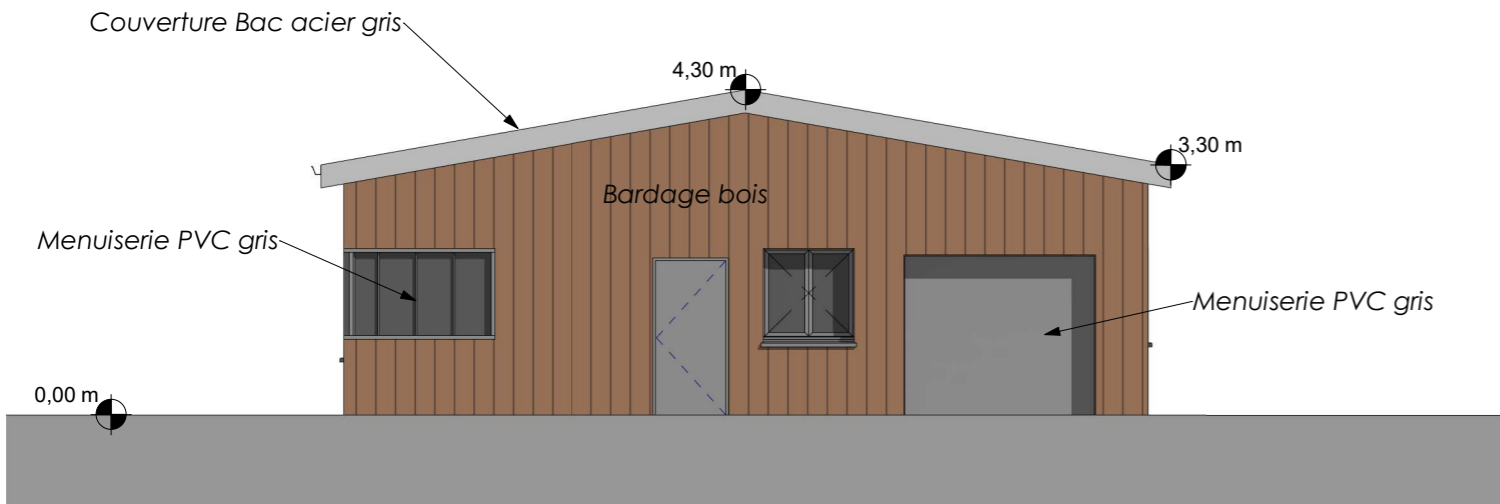


**Façade Est**

1 : 100

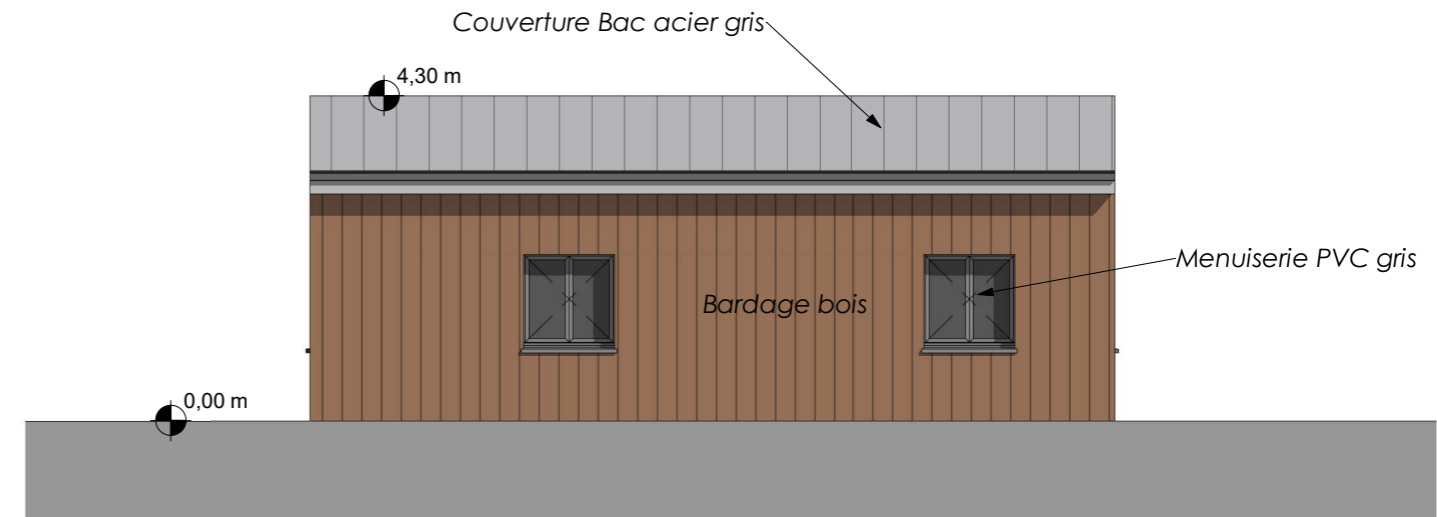


**Façade Nord**

1 : 100

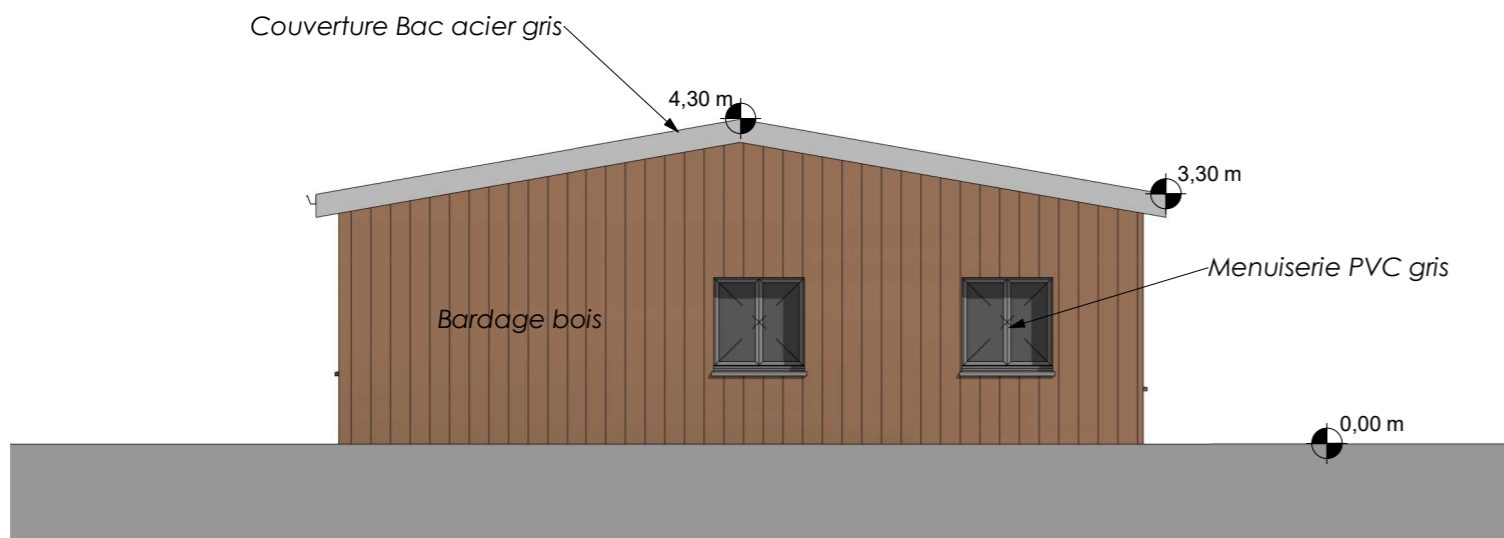


**Façade Ouest**

1 : 100

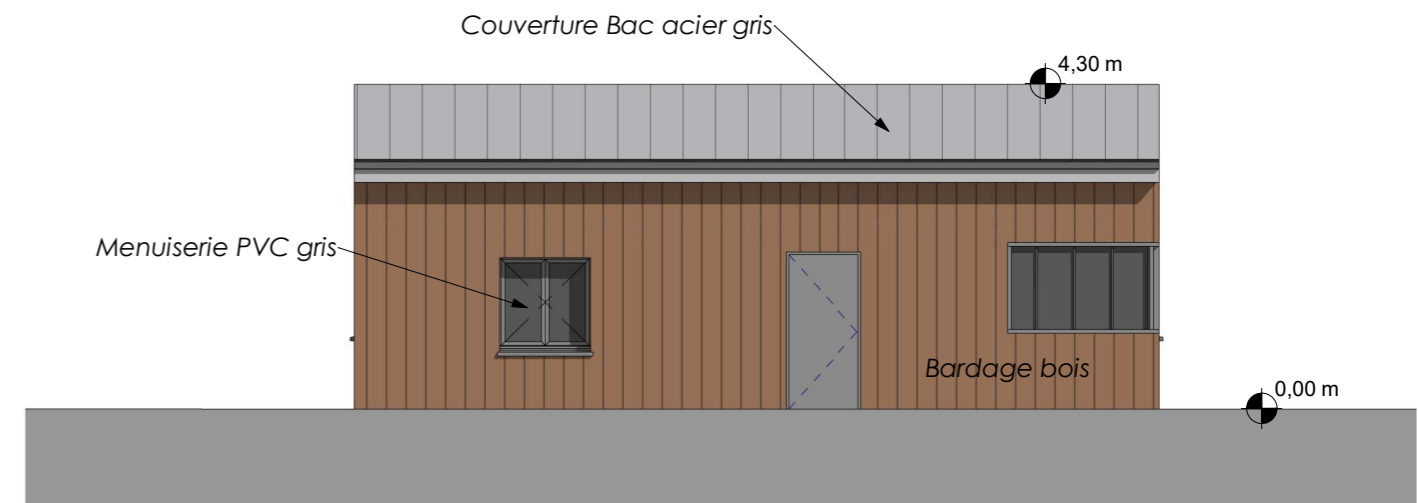


**Façade Sud**

1 : 100

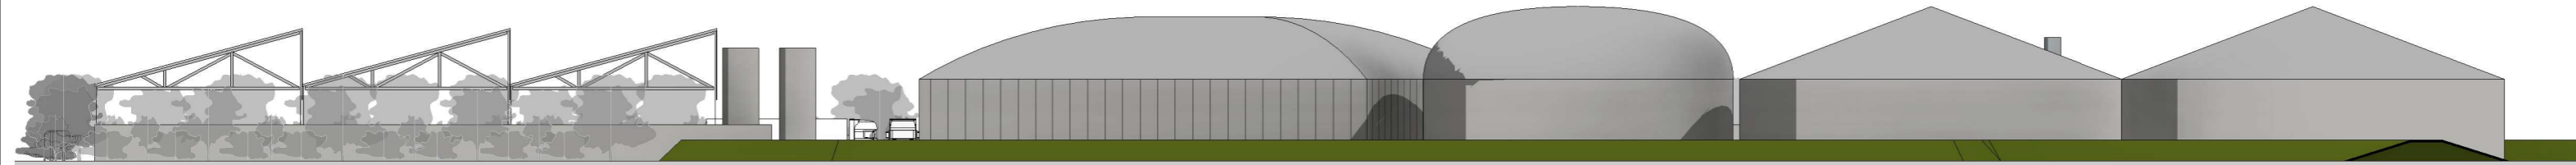


**Elévation Nord-est**

1 : 600

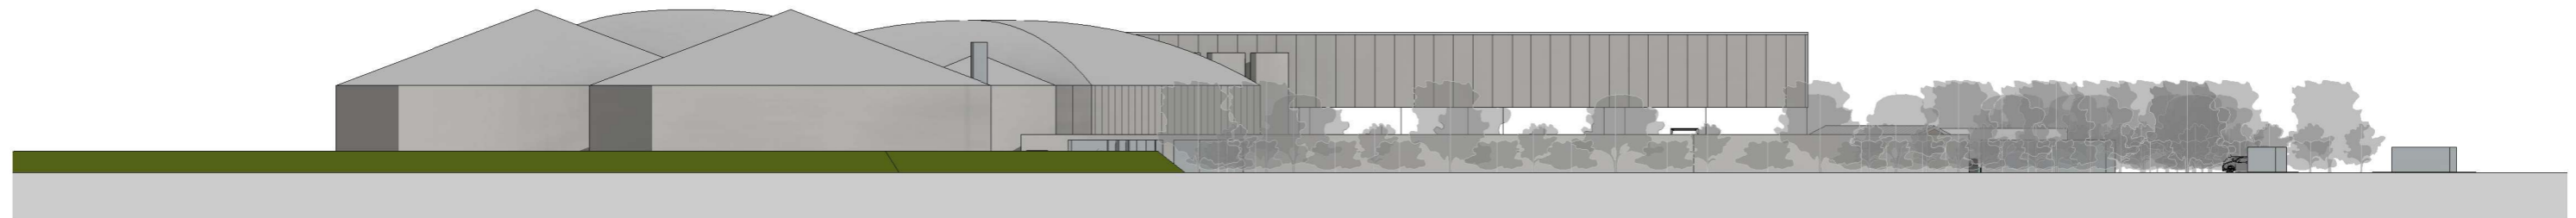


**Elévation Nord-ouest**

1 : 600

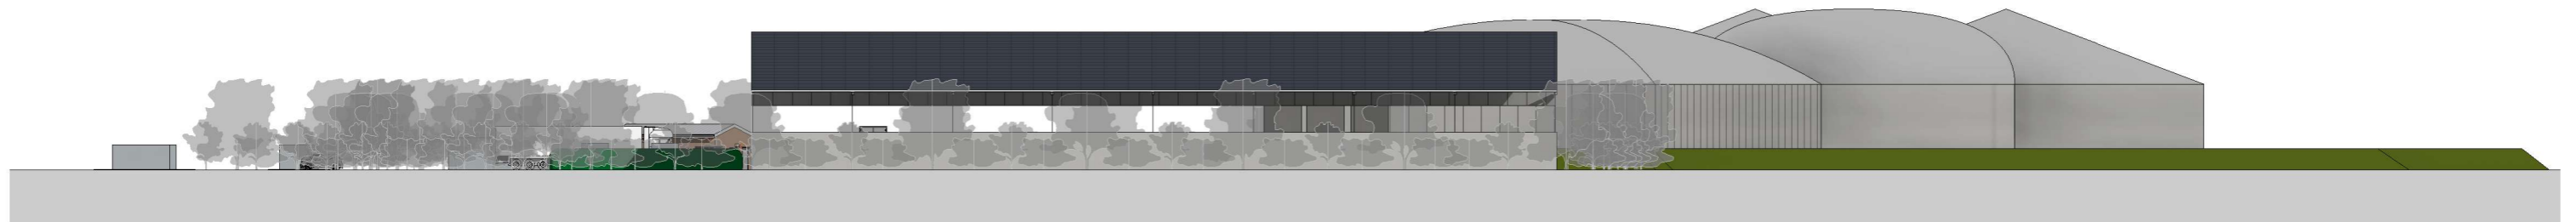

**Elévation Sud-est**

1 : 600

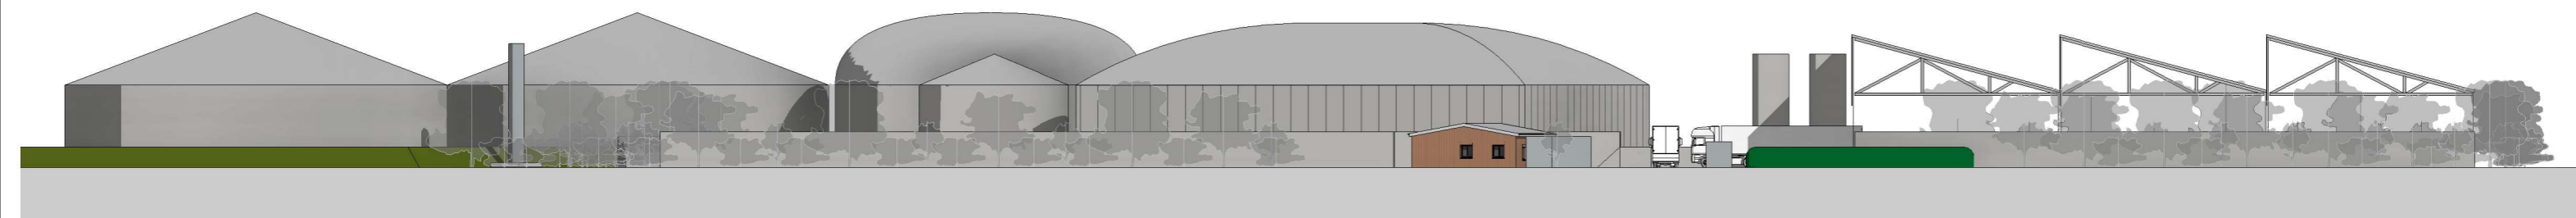

**Elévation Sud-ouest**

1 : 600

