



DDT de l'YONNE

PPRI de SENS

PLAN DE PREVENTION  
DES RISQUES D'INONDATION  
APPROUVE LE : 09 octobre 2013

CARTOGRAPHIE DU ZONAGE REGLEMENTAIRE





AGENCE D'AIX-EN-PROVENCE  
Domaine du Petit Arbois - Pavillon Laennec - BP20056  
13545 Aix-en-Provence Cedex 4  
Tel : 04 42 50 83 00 - Fax : 04 42 50 83 01  
Email : gpeau@ingerop.com

Dessiné par : SD		Echelle : 1 / 5000		Annexe 3	
Vérifié par :		Fichier : carto_zonage_v 5-2.wor		Date : 09/2013	
Date : 09/2013		Dossier N°MM2524		Source du fond de plan : Cadastre 2007	
MODIFICATIONS					
DATE	NATURE	PAR			
D	Modification piscine	SD			
E	ajout champs captant	DDT89			
F	agrégation zone PLU	DDT89			
G	Modification suite enquête	DDT89			

LEGENDE

- Constructions autorisées conditionnées au respect de prescriptions constructives
- Principe d'interdiction générale des constructions nouvelles

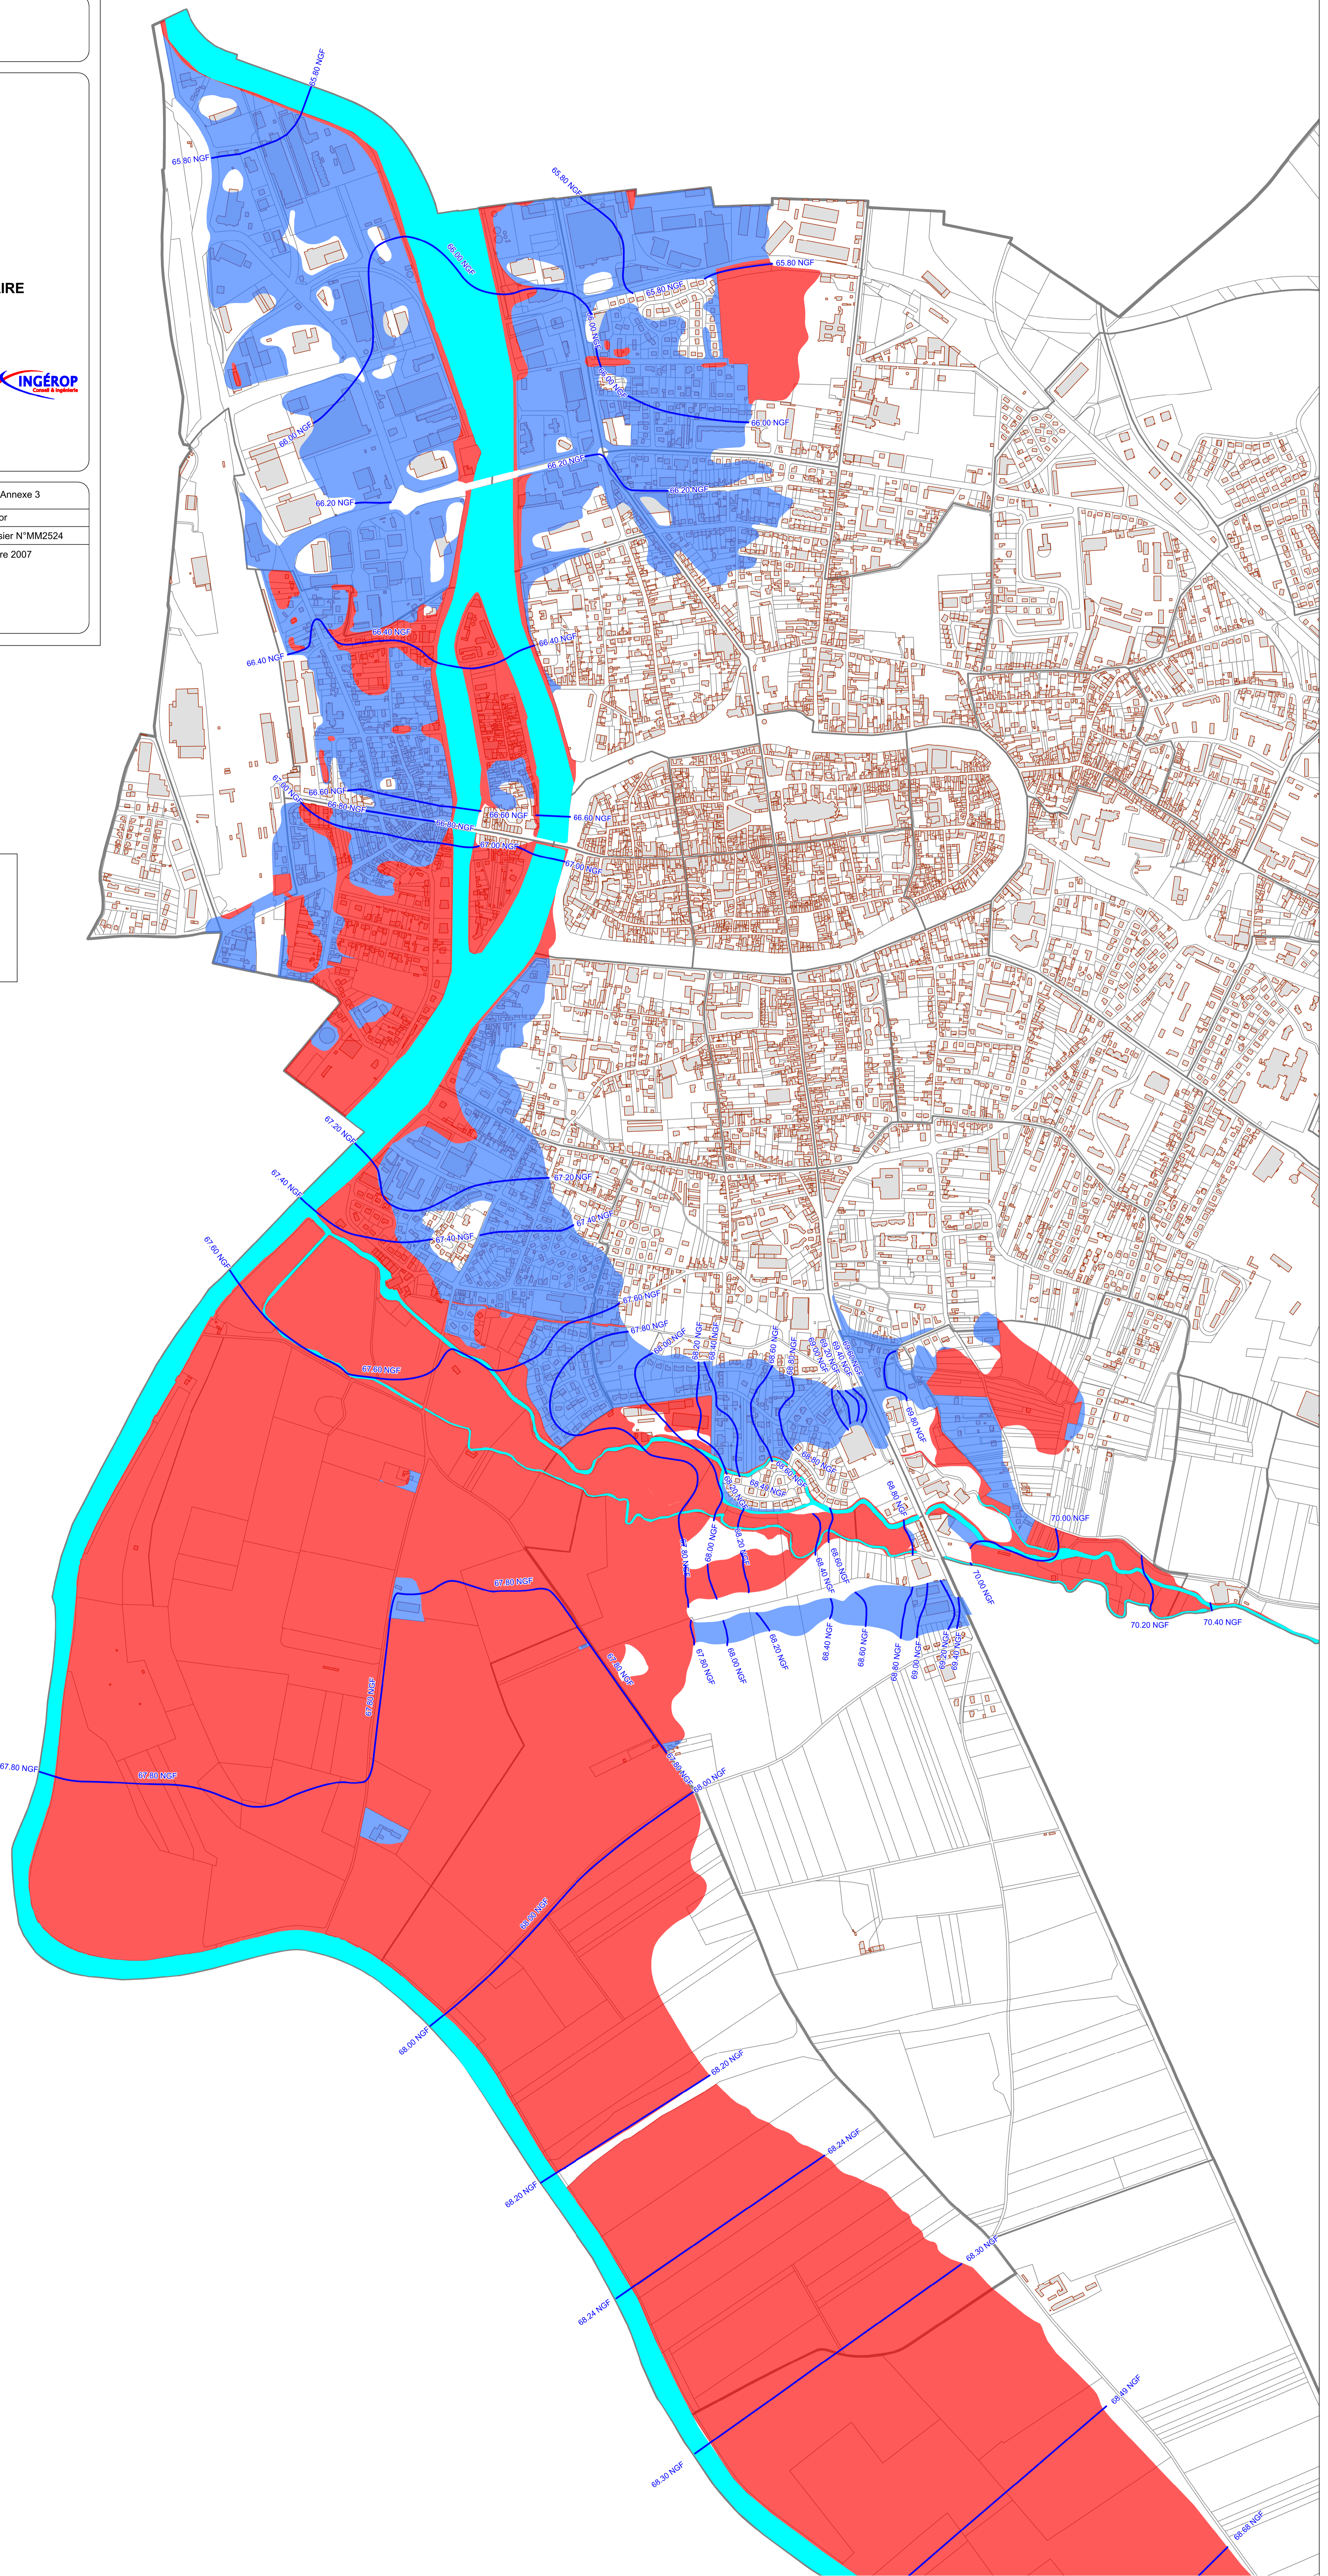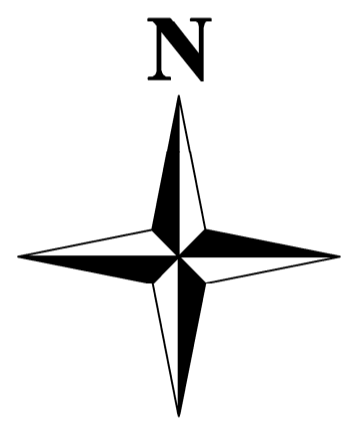





