

Département de : l'Yonne

Commune de : **TURNY**

PLAN LOCAL D'URBANISME

Plans des réseaux d'eau potable
Consultables en mairie


Vu pour être annexé
à la délibération
du 24 Février 2021
arrêtant le projet de
Plan Local d'Urbanisme

Cachet de la Mairie et
signature du Maire :

Le Maire,
Jean-Claude CHEVALIER



Prescription du PLU le 14 mai 2009
POS approuvé le 14 janvier 1991

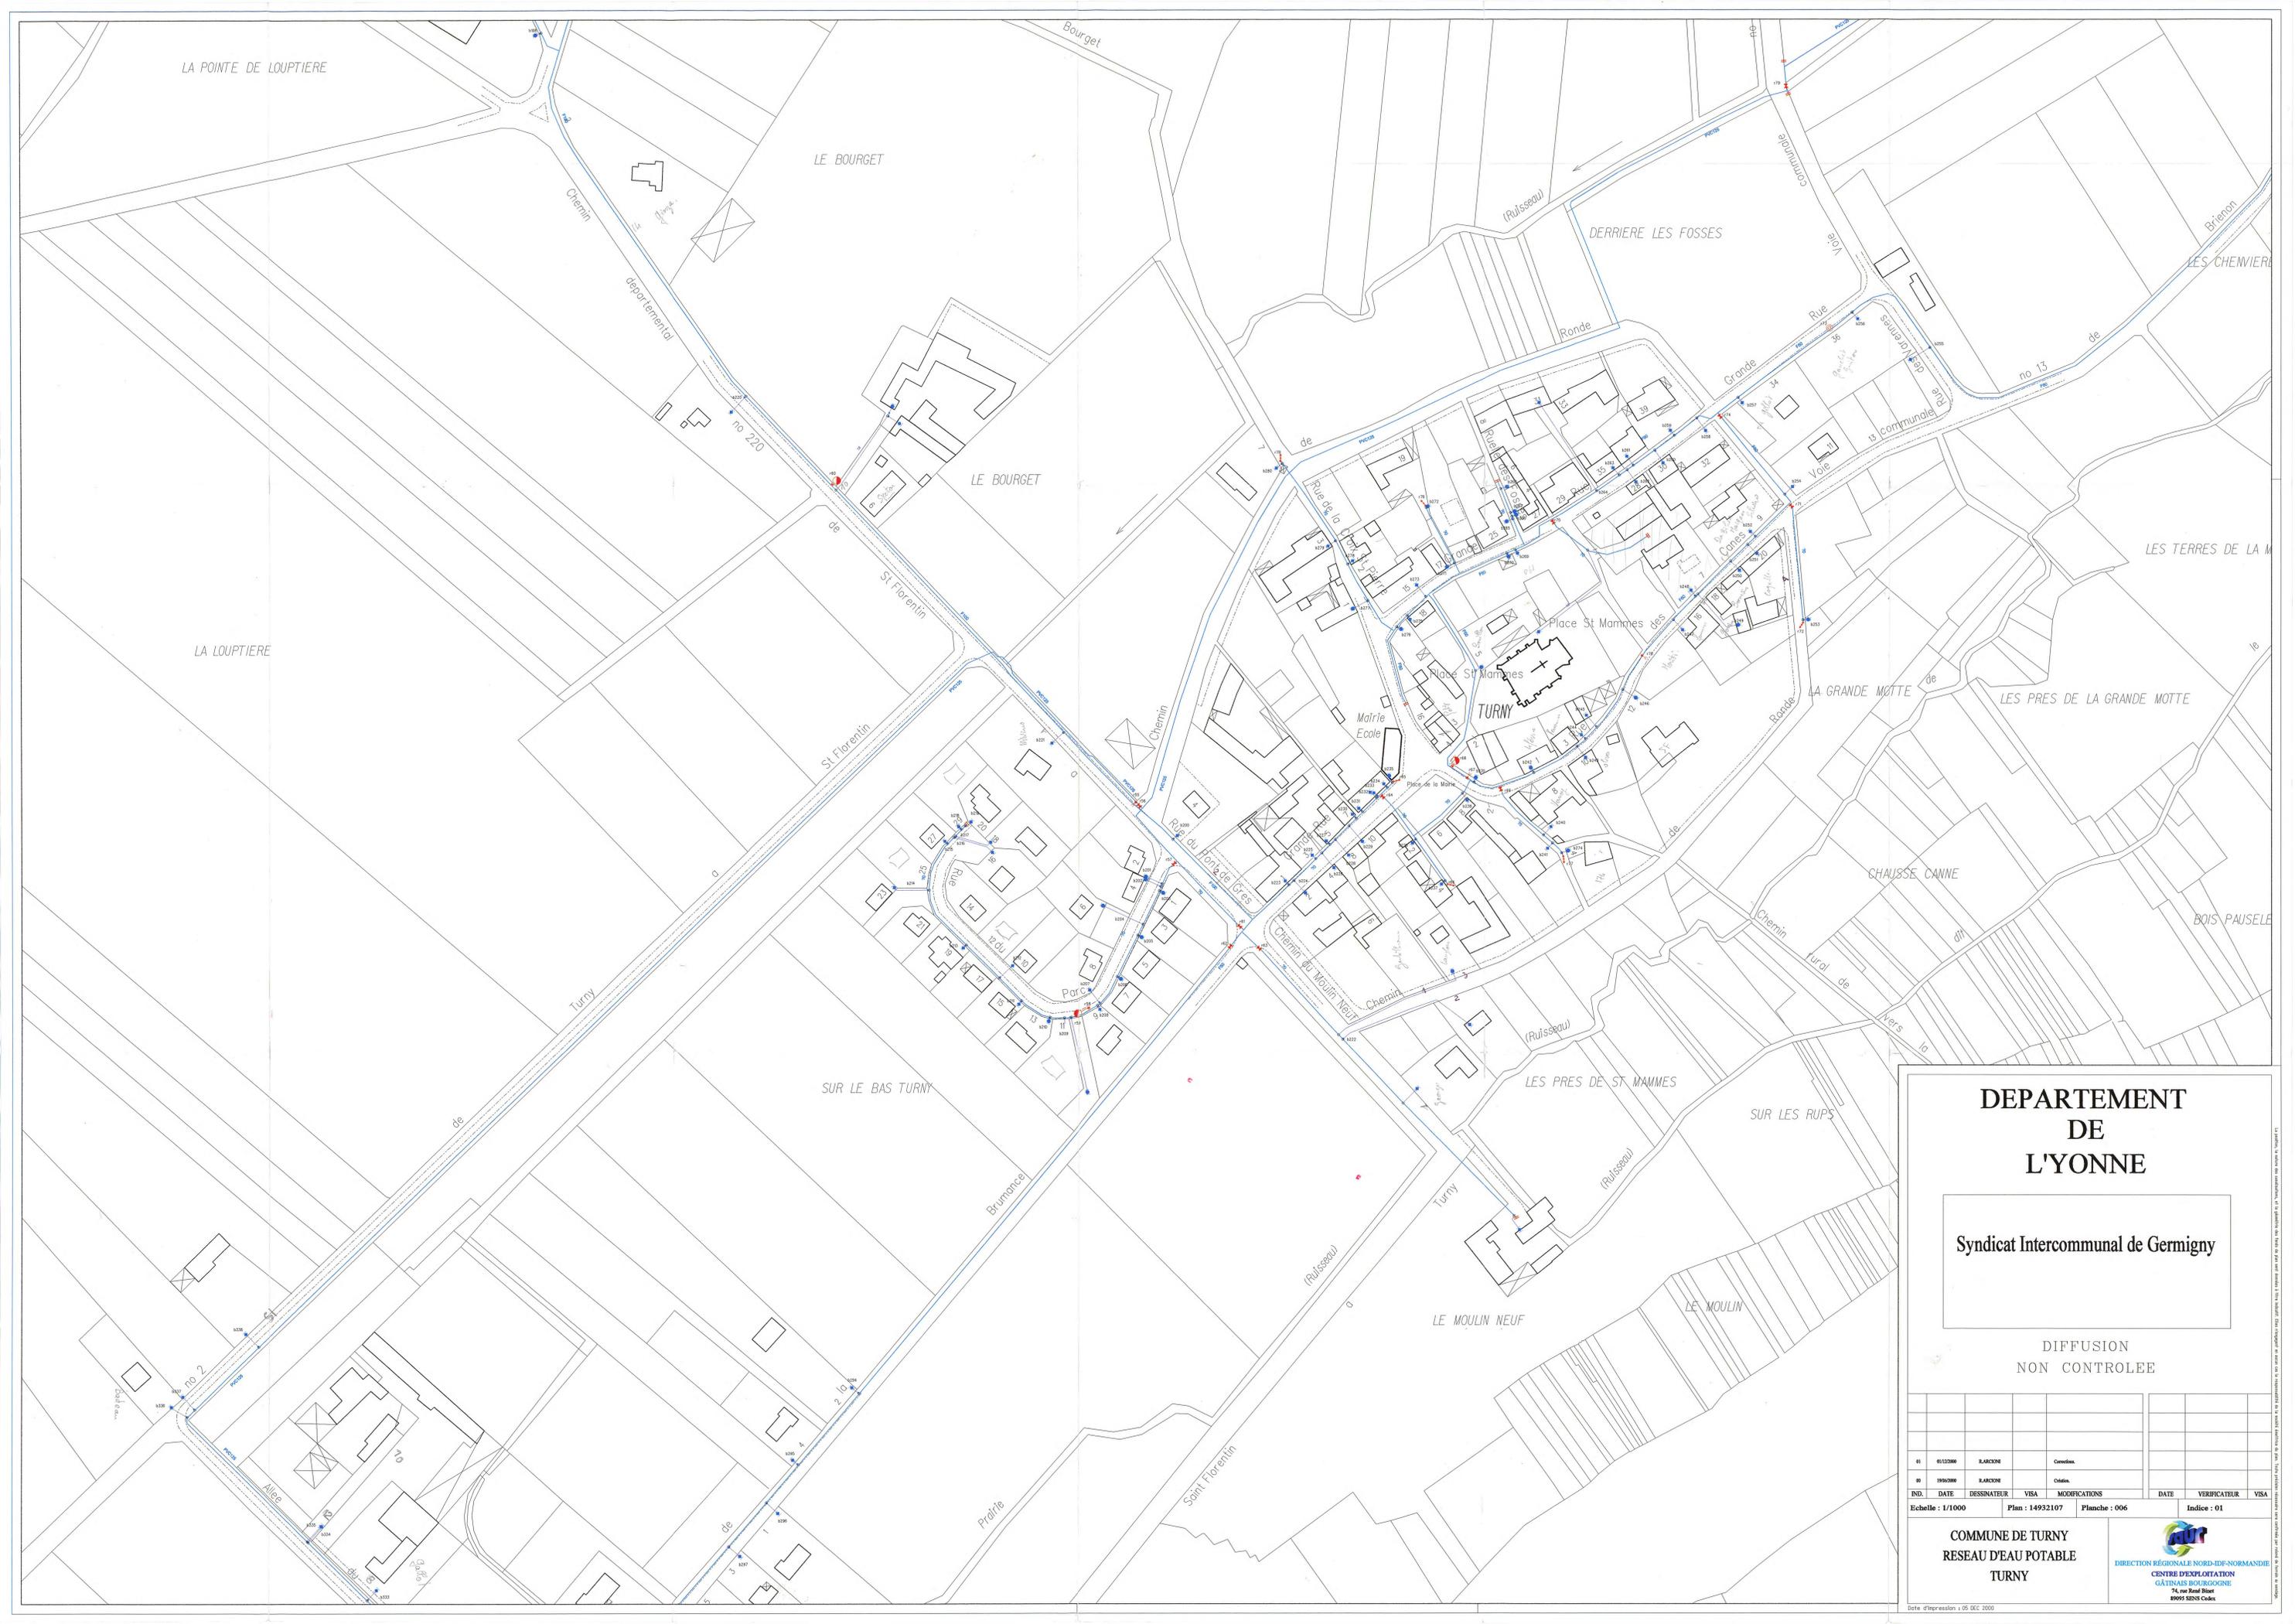

**DEPARTEMENT
DE
L'YONNE**

Syndicat Intercommunal de Germigny

DIFFUSION
NON CONTROLEE

01	01/03/2000	RABICQNE		Création			
02	19/09/2000	RABICQNE		Création			
IND.	DATE	DESSINATEUR	VISA	MODIFICATIONS	DATE	VERIFICATEUR	VISA
Echelle : 1/1000				Plan : 14932107	Planche : 006	Indice : 01	

**COMMUNE DE TURNY
RESEAU D'EAU POTABLE
TURNY**



DEPARTEMENT
DE
L'YONNE

Syndicat Intercommunal de Germigny

DIFFUSION
NON CONTROLÉE


NO	DATE	DESSINATEUR	VISA	MODIFICATIONS	DATE	VERIFICATEUR	VISA
01	01/12/2000	K.ARCON		Création			
02	19/02/2000	K.ARCON		Création			

Echelle : 1/1000 Plan : 14932107 Planche : 001 Indice : 01

COMMUNE DE TURNY
RESEAU D'EAU POTABLE
LE FAYS



Date d'impression : 05 DEC 2000

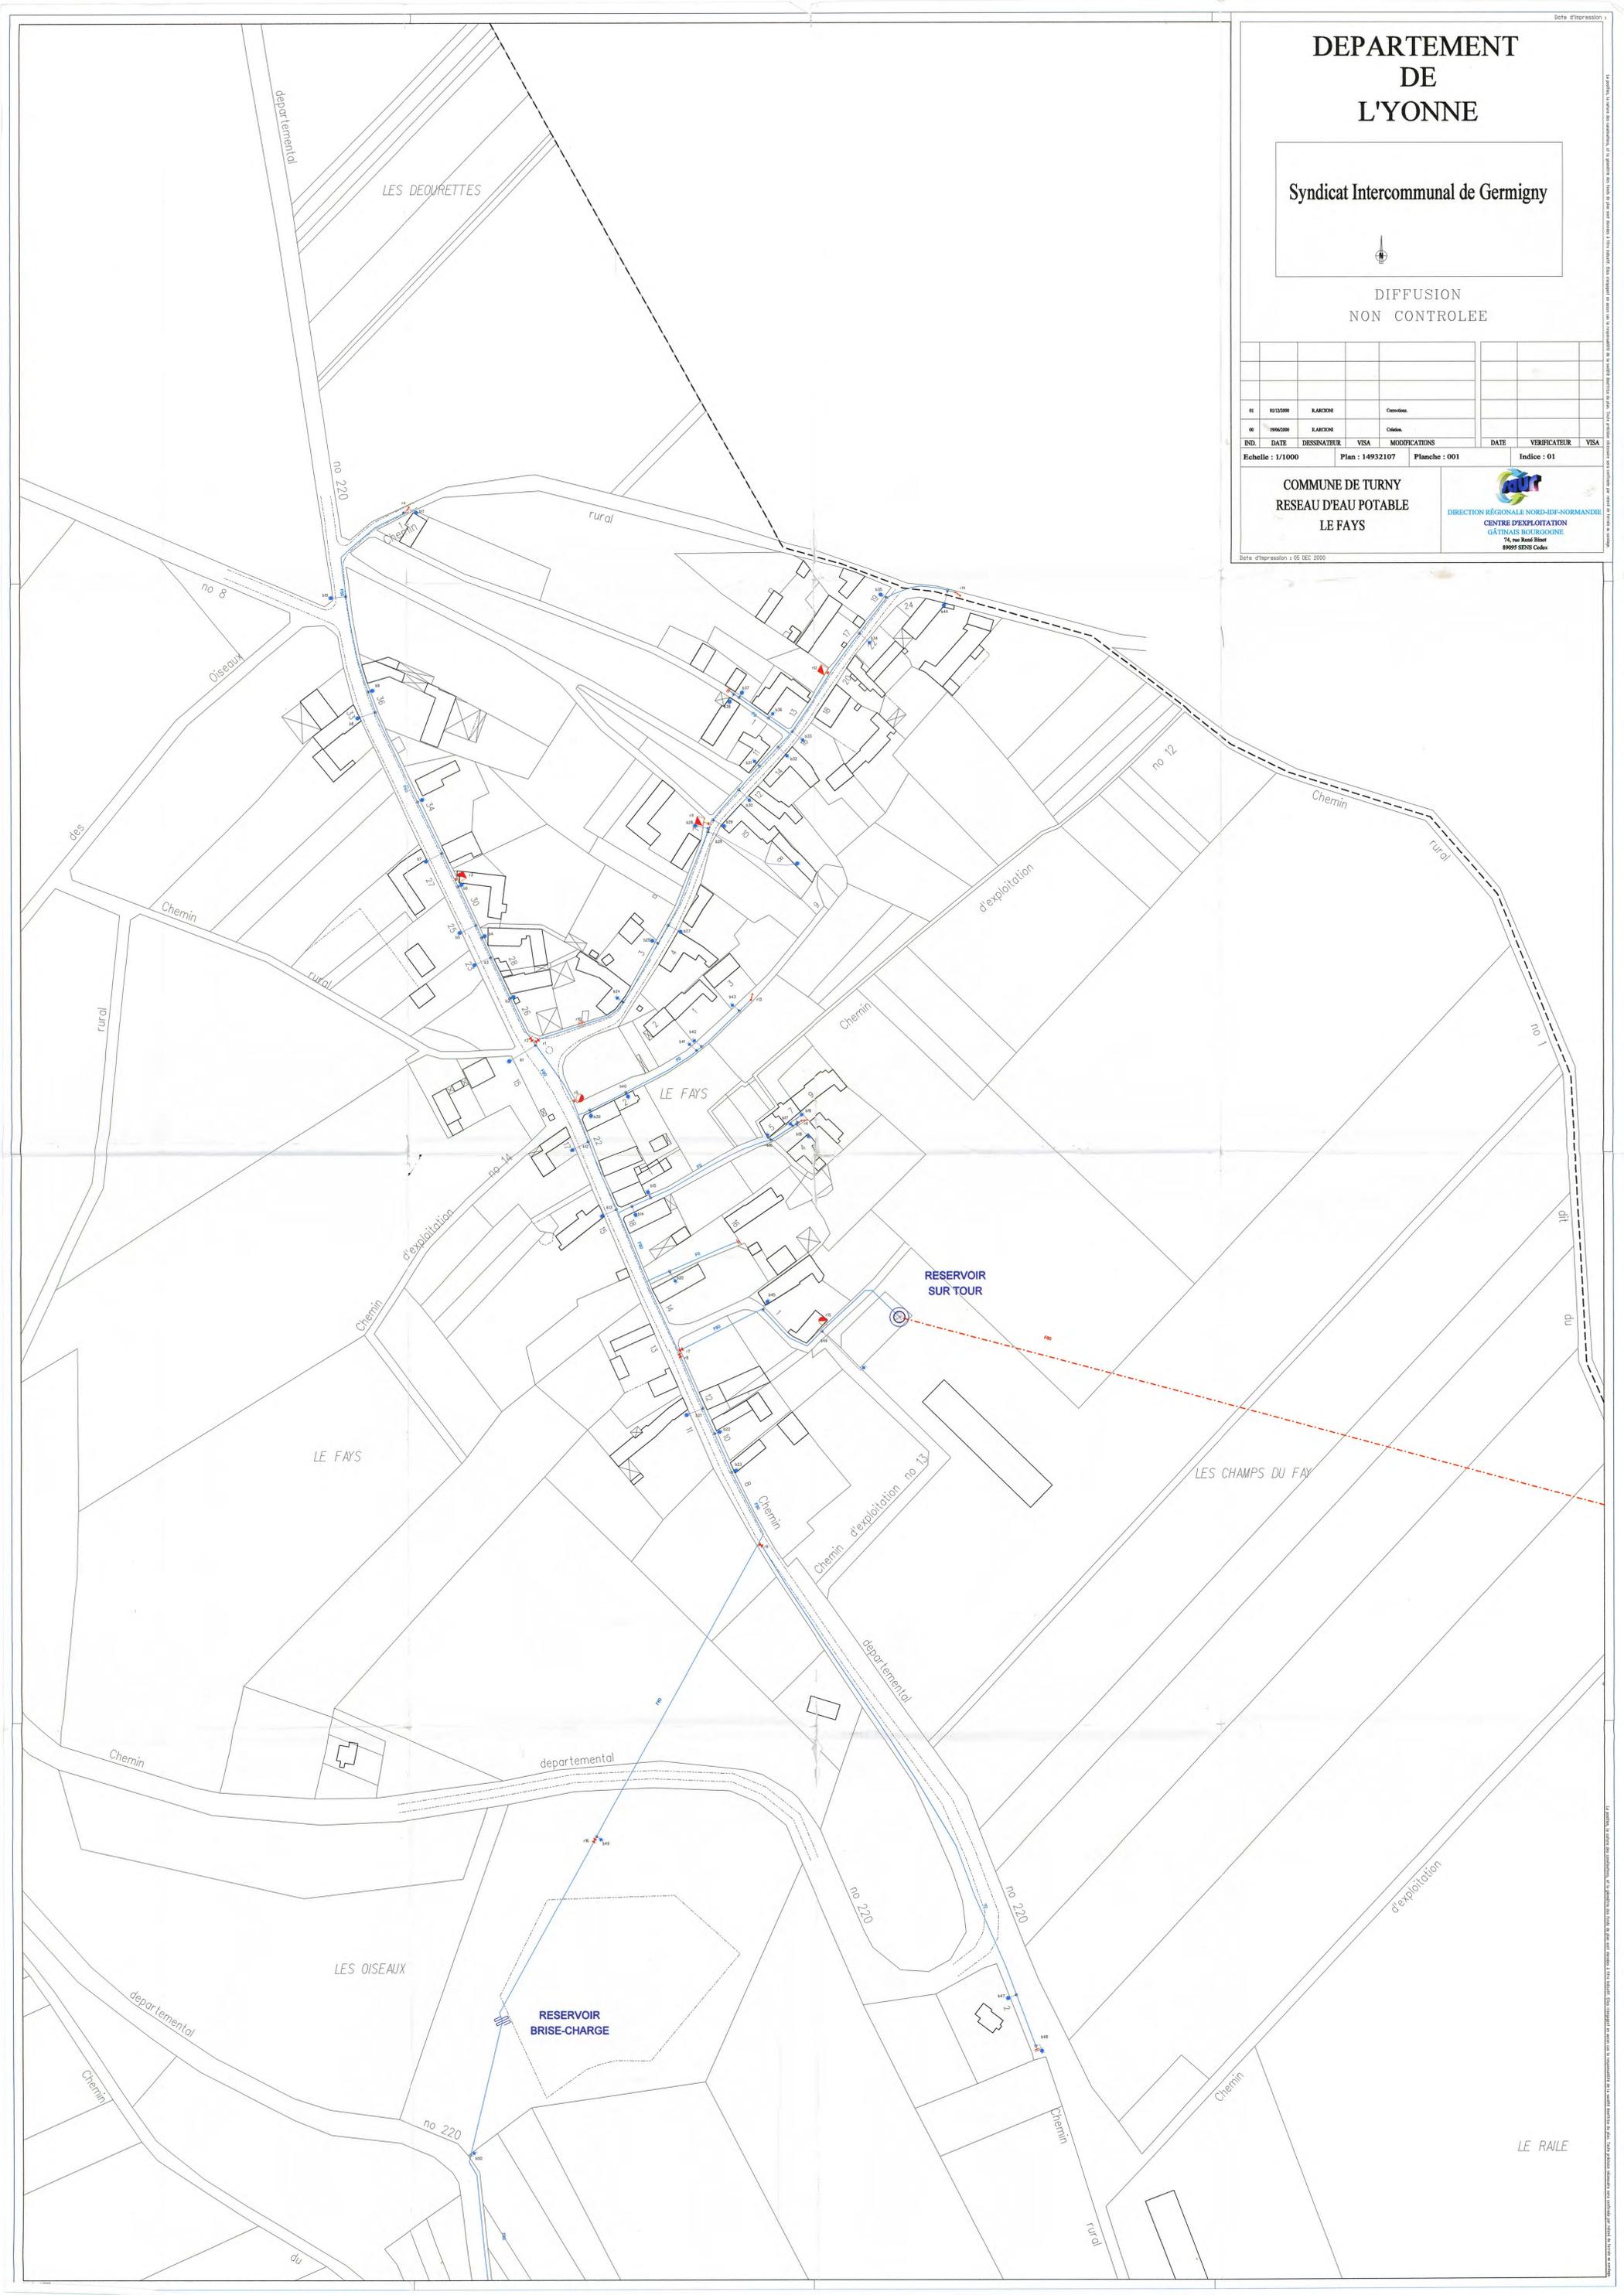

DEPARTEMENT
DE
L'YONNE

Syndicat Intercommunal de Germigny

DIFFUSION
NON CONTROLÉE

IND.	DATE	DESSINATEUR	VISA	MODIFICATIONS	DATE	VERIFICATEUR	VISA

Echelle : 1/1000 Plan : 14932107 Planche : 002 Indice : 01

COMMUNE DE TURNY
RESEAU D'EAU POTABLE
LE SAUDURAND



DEPARTEMENT
DE
L'YONNE

Syndicat Intercommunal de Germigny


DIFFUSION
NON CONTROLEE

01	01/12/2000	RABONON	Conception		
02	15/05/2000	RABONON	Ordonn.		
IND.	DATE	DESSINATEUR	VISA	MODIFICATIONS	DATE
Echelle : 1/1000		Plan : 14932107		Planche : 005	
				Indice : 00	

COMMUNE DE TURNY
RESEAU D'EAU POTABLE
L'HOPITAL


DIRECTION REGIONALE NORD-IDE-NORMANDE
CENTRE D'EXPLOITATION
GATINAIS BOURGOGNE
74, rue René Blum
89095 SENS Cedex

Date d'impression : 05.05.2000

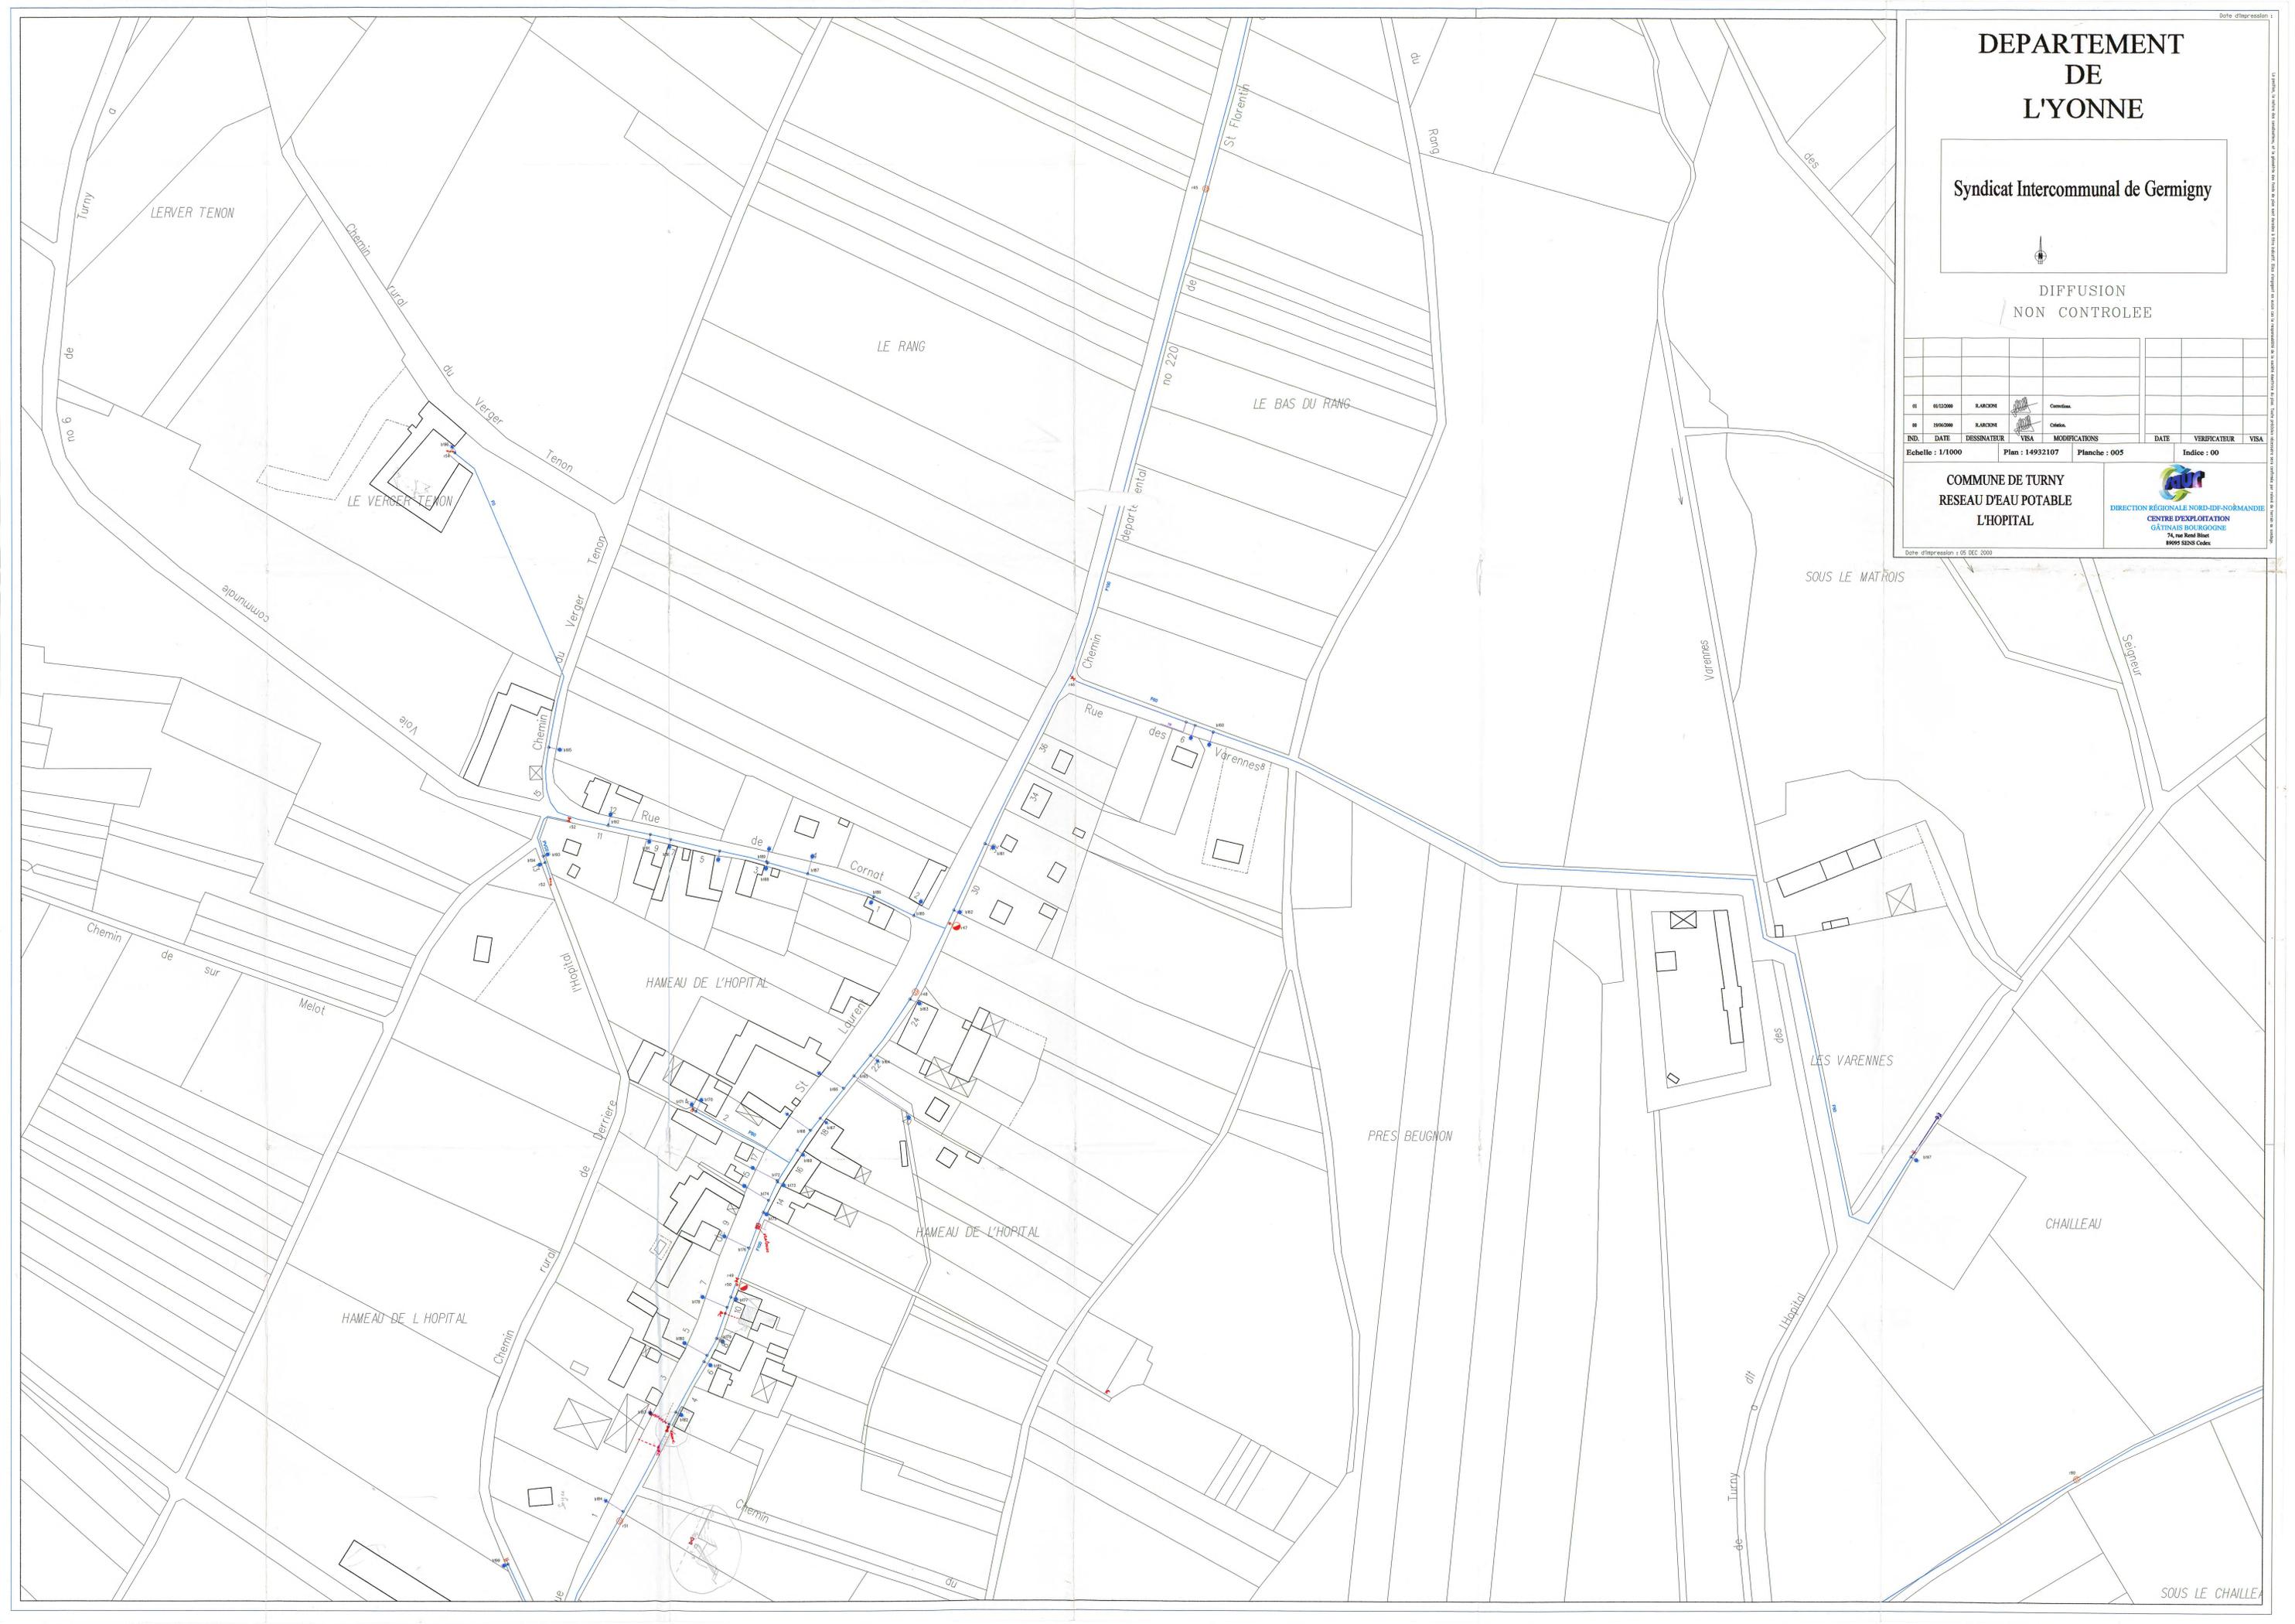

DEPARTEMENT
DE
L'YONNE

Syndicat Intercommunal de Germigny

DIFFUSION
NON CONTROLEE

IND.	DATE	DESSINATEUR	VISA	MODIFICATIONS	DATE	VERIFICATEUR	VISA

Echelle : 1/1000 Plan : 14932107 Planche : 004 Indice : 00

COMMUNE DE TURNY
RESEAU D'EAU POTABLE
LINANT


DIRECTION REGIONALE NORD-DF-NORMANDIE
CENTRE D'EXPLOITATION
GATINAIS BOURGOGNE
74, rue René Binet
89995 SENES CEDEX

Date d'impression : 23 Juin 2000

