


ICPE 35M

ICPE 35M

ICPE 35M

ICPE 35M

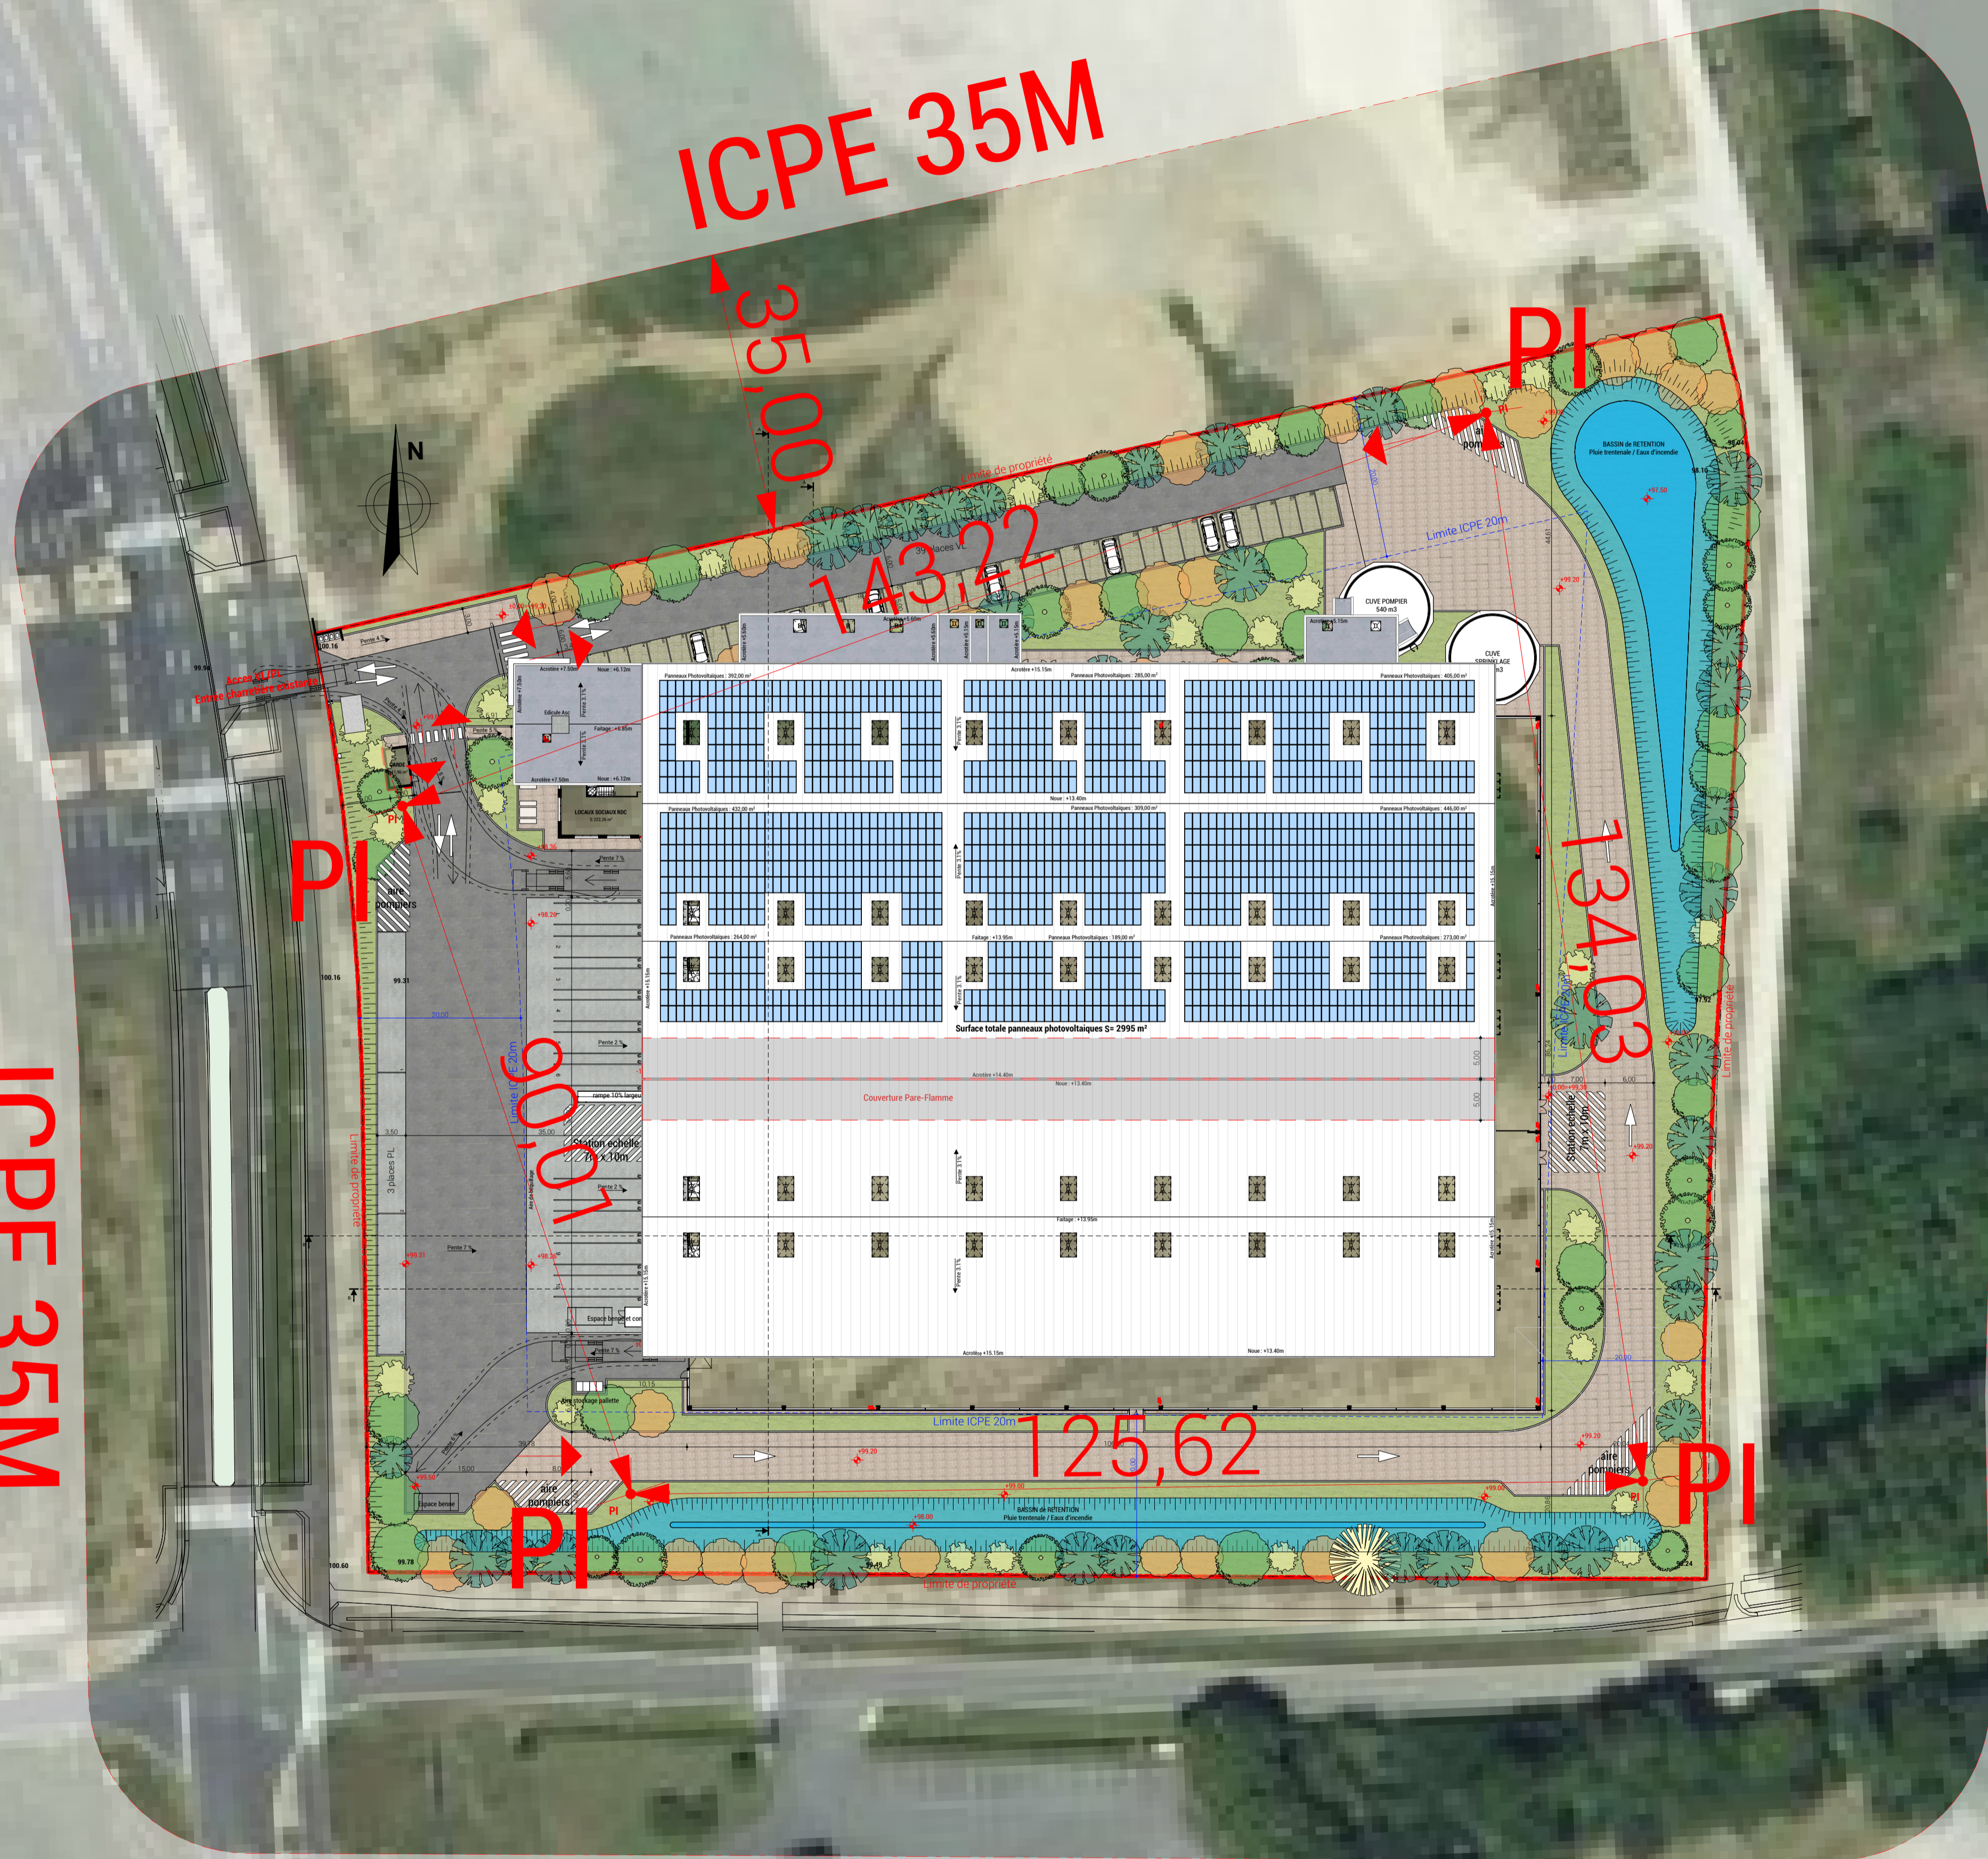

VILLE D'APPOIGNY

Création d'un bâtiment logistique - CORE AuxR 1

Parc d'activités - 89380 APPOIGNY

Trammell Crow Company

TRAMMELL CROW COMPANY
5, place Tristan Bernard
75017 PARIS

MAITRISE D'OEUVRE



XXL ATELIER
1, bd Dalgabio - 42000 Saint-Etienne
TEL. 04 77 92 08 10 FAX. 04 77 92 08 11
xxl@xxlatelier.com

BE ENVIRONNEMENT EPOPS conseil 31, rue Henri Poincaré CS 46215 45302 ORLÉANS Cedex 2 Tél. 07 69 57 64 71	BE VRD GÉOLIS 7, avenue de la Coise 42330 SAINT GALMIER Tél. 04 77 54 00 50
BUREAU DE CONTRÔLE QUALICONSULT 386, avenue des Fusillés 59450 SIN LE NOBLE Tél. 06 88 07 48 65	

PHASE DU DOSSIER

EDL	ESQ	APS	APD	gpc	PRO/AO	MARCHE	DOE
-----	-----	-----	-----	------------	--------	--------	-----

PLAN DE DEFENSE INCENDIE - LIMITE 35m

L'atelier d'architecture XXL Atelier "Fabien JAILLON" dispose de la propriété intellectuelle exclusive du projet et des documents présentés, ainsi que de l'ensemble des usages et des droits s'y rattachant, ne peut être reproduit sans autorisation.

DESSINE PAR Sandrine GIRIN	FICHER INFO ITCPX-DPC-Core AuxR1-08.pln
ECH : 1:500	DATE : le 31 janvier 2023

ITCPX	40	ICPE2	INDICE
			00